



Unión Europea
Fondo Europeo de
Desarrollo Regional
*"Una manera
de hacer Europa"*



PLIEGO DE PRESCRIPCIONES TÉCNICAS QUE HAN DE REGIR EN LA CONTRATACIÓN MEDIANTE PROCEDIMIENTO ABIERTO DE LA REDACCIÓN DEL PROYECTO BÁSICO PARA LA CONSTRUCCIÓN DEL CENTRO DE TECNOLOGÍAS AVANZADAS DE INVESTIGACIÓN PARA LA INDUSTRIA MARINA Y ALIMENTARIA

EXPEDIENTE: 1/2013



MINISTERIO
DE ECONOMÍA
Y COMPETITIVIDAD



Unión Europea
Fondo Europeo de
Desarrollo Regional

*"Una manera
de hacer Europa"*



XUNTA
DE GALICIA



Índice

I.- OBJETO DEL PLIEGO DE PRESCRIPCIONES TÉCNICAS PARTICULARES DEL CONCURSO.....	3
II.- PROYECTO DE CONCURSO.....	3
III.- CONDICIONES URBANÍSTICAS DEL SOLAR.	4
IV.- DATOS DE LA FINCA Y ENTORNO FÍSICO.	4
V. PROGRAMA DE NECESIDADES Y SUPERFICIES ÚTILES.	5
1.- Cuadro de superficies útiles mínimas:.....	5
2.- Superficie total	8
VI.-CUMPLIMIENTO DE NORMATIVAS.	8
VII.- PRESUPUESTO MÁXIMO DE LICITACIÓN DE LA OBRA.....	8
ANEXO I.- CUMPLIMIENTO DE NORMATIVA	9
ANEXO II.- PLANO DE SITUACIÓN	9
ANEXO IV.- PLANO DE EMPLAZAMIENTO URBANÍSTICO.....	9



Unión Europea
Fondo Europeo de
Desarrollo Regional
*"Una manera
de hacer Europa"*



I.- OBJETO DEL PLIEGO DE PRESCRIPCIONES TÉCNICAS PARTICULARES DEL CONCURSO.

El objeto del presente Pliego de Prescripciones Técnicas Particulares es describir los trabajos y fijar las condiciones técnicas que regirán en el concurso para la redacción del proyecto básico para la construcción del Centro de Tecnologías Avanzadas de Investigación para la Industria Marina y Alimentaria, como documento necesario para la solicitud, tramitación y obtención de licencia de obra y actividad ante el Concello de Vigo (Gerencia de Urbanismo).

El proyecto básico definirá tanto de forma gráfica como escrita, todos los datos descriptivos, urbanísticos y técnicos para conseguir llevar a buen término la construcción del referido Centro, según las reglas de la buena construcción y la reglamentación aplicable.

El presente Pliego junto con la documentación complementaria aportada en esta licitación se considerará integrado en su totalidad al Pliego de Clausulas Administrativas Particulares del contrato. En caso de contradicción entre el presente Pliego y la documentación complementaria, prevalecerá aquél sobre ésta.

II.- PROYECTO DE CONCURSO.

El Proyecto de Concurso se estructurará de acuerdo con los siguientes contenidos:

1. Memoria

1.1. Memoria Descriptiva

1.1.1. Agentes

1.1.2. Información previa

1.1.2.1. Antecedentes y condicionantes de partida

1.1.2.2. Datos del edificio existente

1.1.3. Descripción del proyecto.

1.1.3.1. Descripción general

1.1.3.2. Cumplimiento del CTE y otras normativas específicas

1.1.3.3. Geometría del edificio, accesos y evacuación

1.1.3.4. Previsiones técnicas

1.1.4. Prestaciones del edificio

1.1.5. Limitaciones de uso

1.2. Memoria urbanística

1.3. Memoria constructiva

1.3.1. Sustentación del edificio

1.3.2. Sistema estructural

1.4. Cumplimiento del CTE

1.4.1. Seguridad en caso de incendio

1.4.2. Seguridad de utilización y accesibilidad

1.5. Cumplimiento de otros Reglamentos

2. Documentos técnicos anexos al proyecto

3. Planos



Unión Europea
Fondo Europeo de
Desarrollo Regional
"Una manera
de hacer Europa"



- 3.1. Situación
- 3.2. Emplazamiento
- 3.3. Urbanización
- 3.4. Estado inicial
- 3.5. Estado actual
- 3.6. Plantas generales
- 3.7. Cubiertas
- 3.8. Alzados y secciones

4. Presupuesto

Igualmente, deberá contemplarse la Memoria de Actividad, con el siguiente contenido:

1. Memoria
 - 1.1. Memoria descriptiva
 - 1.1.1. Descripción de la actividad
 - 1.1.2. Usos establecidos por el planeamiento urbanístico
 - 1.1.3. Residuos, vertidos y emisiones contaminantes
 - 1.1.4. Riesgos de actividad
 - 1.1.5. Desmantelamiento y restauración del medio
 - 1.2. Memoria ambiental y sectorial
 - 1.2.1. Normativa ambiental
 - 1.2.2. Normativa sectorial
 - 1.2.3. Seguridad
 - 1.2.4. Autoprotección y salud
 - 1.2.5. Ordenanzas municipales
2. Documentación gráfica (planos, fotografías, etc....)

III.- CONDICIONES URBANÍSTICAS DEL SOLAR.

La construcción del Centro de Tecnologías Avanzadas de Investigación para la Industria Marina y Alimentaria se ubicará dentro del complejo ANFACO-CECOPESCA, ubicado dentro del ámbito de la Universidad de Vigo, Campus Universitario de Lagoas-Marcosende, y que se rige por el Plan Especial del Campus de Vigo en su modificación puntual nº 4, aprobado el 13 de Julio del 2005.

IV.- DATOS DE LA FINCA Y ENTORNO FÍSICO.

La ubicación de la nueva edificación se desarrollará en el actual emplazamiento de la *Nave Piloto* existente en el complejo ANFACO-CECOPESCA, la cual será demolida con carácter previo.

La parcela está identificada bajo la referencia catastral 6192101NG2669S0001KO.

La superficie de la parcela, en lo que se refiere al suelo edificable, es de 5.344, 74 m².



Unión Europea
Fondo Europeo de
Desarrollo Regional

"Una manera
de hacer Europa"



La parcela presenta una configuración poligonal irregular, limita al noroeste con la Carretera del Colegio Universitario al noreste con terreno de la Universidad de Vigo dedicado a zona verde así como al sureste, y al sureste con un vial que une con la rotonda de la Facultad de Ciencias así como con la parcela del Edificio de Fundición.

Dicha parcela presenta una pendiente dirección noroeste –sureste siendo esta última la parte más baja.

No consta la existencia de servidumbres de ningún tipo a favor de las propiedades colindantes.

No existe informe geotécnico.

V. PROGRAMA DE NECESIDADES Y SUPERFICIES ÚTILES.

1.- Cuadro de superficies útiles mínimas:

Unidad de Experimentación y Diseño de nuevos Alimentos

Planta Piloto	590,00	m2
Sala de Catas	40,00	m2
Sala de Preparación	15,00	m2
Cocina	25,00	m2

Unidad de Extracción y Purificación de Moléculas de Origen Marino y Aplicación Industrial

Sala de Cultivos Marinos	20,00	m2
Laboratorio de Viabilidad Industrial	30,00	m2
Laboratorio de Extracción	30,00	m2
Laboratorio de Producción y Purificación	40,00	m2

Espacios de servicio

Almacenes	40,00	m2
Vestuarios	30,00	m2
Cámara de Congelación	15,00	m2
Cámara de Congelación	15,00	m2
Cámara de Congelación	15,00	m2
Cámara de Refrigeración	15,00	m2
Cámara de Incubación 37°C	8,00	m2
Cámara de Incubación 44°C	8,00	m2
Cuarto de Aguas	20,00	m2
Aparcamiento	500,00	m2
Área de Lavado	30,00	m2
Taller	30,00	m2

Unidad de Tecnologías Emergentes de Conservación y Envasado de Alimentos



Unión Europea
Fondo Europeo de
Desarrollo Regional

"Una manera
de hacer Europa"



Laboratorio de Envasado y Conservación	44,76	m2
Unidad de Implantación de Estándares de Calidad Internacionales		
Oficina de Implantación de Estándares de Calidad Internacionales	12,00	m2
Despacho	12,00	m2
Cámara de Congelación I	12,00	m2
Cámara de Congelación II	12,00	m2
Cámara de Refrigeración	12,00	m2
Sala de Muestras	20,00	m2
Corredor I	200,00	m2
Corredor II	12,00	m2
Corredor III	12,00	m2
Sala de reuniones	30,00	m2
Asesor de laboratorio	30,00	m2
Administración	35,00	m2
Sala de Ingeniería	40,00	m2
Unidad de Investigación Físico-Química		
Laboratorio de Análisis Instrumental	70,00	m2
Laboratorio de Preparación de muestras y Análisis Clásico	85,00	m2
Laboratorio de Aceites Vegetales y Marinos	75,00	m2
Unidad de Contaminantes Industriales y de Procesos Tecnológicos		
Laboratorio de Contaminantes Orgánicos Persistentes	45,00	m2
Laboratorio de Metales Pesados e Isótopos Estables	85,00	m2
Sala de Preparación de Muestras	15,00	m2
Unidad de Tecnología Biofarmacéutica		
Laboratorio de Tecnología Biofarmacéutica	25,00	m2
Sala de Preparación de Muestras (compartida con la Unidad de Contaminantes Industriales y de Procesos Tecnológicos)		
Unidad de Tecnología NIR		
Laboratorio de Tecnología NIR	40,00	m2
Cámara Frigorífica	20,00	m2
Sala de Muestras	18,00	m2
Sala de Reactivos	12,00	m2
Despacho I	15,00	m2
Despacho II	15,00	m2
Despacho III	15,00	m2
Despacho IV	12,00	m2
Despacho V	20,00	m2
Sala de reuniones	25,00	m2
Unidad de Control Toxicológico y Evaluación de Actividad Biológica		
Laboratorio de Biología Celular	75,00	m2
Laboratorio de Cultivos Celulares Procariontas	15,00	m2



Unión Europea
Fondo Europeo de
Desarrollo Regional
*"Una manera
de hacer Europa"*



Laboratorio de Cultivos Celulares Eucariotas	15,00	m2
Sala oscura	15,00	m2
Sala de PCR	12,00	m2
Unidad de Detección y Cuantificación de Ficotoxinas y Otros Tóxicos		
Laboratorio de toxinas	50,00	m2
Animalario	25,00	m2
Laboratorio de HPLC/Espectrometría de masas	30,00	m2
Unidad de Contaminantes Biológicos en Alimentos		
Laboratorio de Microbiología	140,0	m2
Sala de Estufas	30,00	m2
Sala de Balanzas	12,00	m2
Sala de Muestras	12,00	m2
Sala Sucia	20,00	m2
Unidad de Tipificación Bacteriana y Control Epidemiológico		
Laboratorio de Fenotipado y Genotipado	15,00	m2
Cámara 4º	12,00	m2
Cámara -20º	12,00	m2
Almacén	6,00	m2
Sala de reuniones	25,00	m2
Despacho I	15,00	m2
Sala Lectura de Ordenadores	20,00	m2
Despacho II	15,00	m2
Despacho Responsable Técnico	15,00	m2
Despacho Garantía de Calidad	20,00	m2
Despacho III	15,00	m2
Unidad de Biotecnología Alimentaria		
Zona de Purificación	25,00	m2
Zona de Fermentación y Cultivo Celular Masivo	55,00	m2
Unidad de Virología, Parasitología Molecular y Detección de Alérgenos		
Laboratorio de Virología, Parasitología molecular y Detección de Alérgenos	55,00	m2
Unidad de Trazabilidad Molecular Alimentaria / Unidad Genómica		
de Expresión Masiva		
Sala de Extracción de DNA	20,00	m2
Sala de MIX	15,00	m2
Sala de PCR	15,00	m2
Sala de Secuenciación	20,00	m2
Sala de Autoclave y Estufas	10,00	m2
Sala de Geles	10,00	m2
Sala de Robot	10,00	m2
Sala de Microarray	8,00	m2
Unidad TIC		



Unión Europea
Fondo Europeo de
Desarrollo Regional
*"Una manera
de hacer Europa"*



Laboratorio TIC	45,00	m2
Unidad de Nuevos Procesos para la Valorización de Subproductos Alimentarios Planta Piloto (planta Sótano) Laboratorio de Viabilidad Industrial Laboratorio de Extracción Laboratorio de Producción y Purificación		
Unidad de Nuevos Procesos para el Tratamiento de Residuos		
Laboratorio de Nuevos Procesos de Tratamiento de Residuos	35,00	m2
Sala de reactivos	8,00	m2
Espacios Administrativos		
Despacho I	12,00	m2
Despacho II	25,00	m2
Despacho III	12,00	m2
Despacho IV	15,00	m2
Sala de reuniones	12,00	m2
Despacho Unidad de Proyectos Internacionales	10,00	m2
Despacho OTRI	10,00	m2
Despacho Responsable de I+D+I	15,00	m2

La relación de superficies hace referencia a superficies útiles mínimas requeridas a lo que habría que añadir zonas comunes, vestíbulos, aseos, cuartos de limpieza e instalaciones necesarias para el correcto funcionamiento y uso del edificio, cumpliendo la normativa vigente nacional, autonómica y municipal.

2.- Superficie total

Total construida máxima
5.400,00 m²

VI.-CUMPLIMIENTO DE NORMATIVAS.

Deberá tenerse en cuenta el cumplimiento de la normativa nacional y autonómica aplicable, así como las normas referenciadas en el CTE, de acuerdo con la relación que figura como Anexo I.

VII.- PRESUPUESTO MÁXIMO DE LICITACIÓN DE LA OBRA.



Unión Europea
Fondo Europeo de
Desarrollo Regional
*"Una manera
de hacer Europa"*



El presupuesto disponible, como máximo, para en su día ejecutar la obra sobre el proyecto que se licita, y al que se deberán ceñir los licitadores a la hora de presentar sus ofertas, se estima como máximo en 6.000.000€ (IVA excluido).

ANEXO I.- CUMPLIMIENTO DE NORMATIVA

ANEXO II.- PLANO DE SITUACIÓN

ANEXO IV.- PLANO DE EMPLAZAMIENTO URBANÍSTICO

ANEXO I: CUMPLIMIENTO DE NORMATIVA

NORMATIVA DE OBLIGADO CUMPLIMIENTO NACIONAL

De acuerdo con lo dispuesto en el art. 1º a). Uno del Decreto 462/1971, de 11 de marzo, del Ministerio de la Vivienda por el que se dictan normas sobre la redacción de proyectos y la dirección de obras de edificación, en la redacción del presente proyecto de Edificación se han observado las siguientes normas vigentes aplicables sobre construcción.

ACTIVIDAD PROFESIONAL

FUNCIONES DE LOS ARQUITECTOS Y LOS APAREJADORES

Decreto del Ministerio de Gobernación de fecha 16 de julio de 1935	Gaceta	18.07.35
Corrección de errores	Gaceta	19.07.35
Modificación	Gaceta	26.07.64

FACULTADES Y COMPETENCIAS PROFESIONALES DE LOS ARQUITECTOS TÉCNICOS

Decreto 265/1971 de 19 de febrero de 1971 del Ministerio de Vivienda	B.O.E.44	20.02.71
--	----------	----------

NORMAS SOBRE REDACCIÓN DE PROYECTOS Y LA DIRECCIÓN DE OBRAS DE EDIFICACIÓN

Decreto 462/1971 de 11 de Marzo de 1971 de Ministerio de Vivienda	B.O.E.71	24.03.71
---	----------	----------

MODIFICACIÓN DEL ART. 3 DEL DECRETO 462/1971, DE 11 DE MARZO, REFERENTE A DIRECCIÓN DE OBRAS DE EDIFICACIÓN

Real Decreto 129/1985 de 23 de enero de 1985 del Ministerio de obras Públicas y Urbanismo	B.O.E.33	07.02.85
---	----------	----------

NORMAS DE REGULACIÓN DE LA EXISTENCIA DEL "LIBRO DE ÓRDENES Y VISITAS" EN LAS OBRAS DE CONSTRUCCIÓN DE "VIVIENDAS DE PROTECCIÓN OFICIAL"

Orden de 19 de mayo de 1970 del Ministerio de Vivienda	B.O.E.125	26.05.70
--	-----------	----------

NORMAS SOBRE EL LIBRO DE ÓRDENES Y ASISTENCIAS EN OBRAS DE EDIFICACIÓN

Orden de 9 de junio de 1971 del Ministerio de Vivienda	B.O.E.144	17.06.71
Determinación del ámbito de aplicación de la Orden	B.O.E.176	24.07.71

REGULACIÓN DEL CERTIFICADO FINAL DE LA DIRECCIÓN DE OBRAS DE LA EDIFICACIÓN

Orden de 28 de enero de 1972 del Ministerio de Vivienda	B.O.E.35	10.02.72
---	----------	----------

LEY SOBRE COLEGIOS PROFESIONALES

Ley 02/1974 de 13 de Febrero de 1974 de la Jefatura de Estado	B.O.E.40	15.02.74
Parcialmente derogada por la Ley 74/1978 de 26 de diciembre	B.O.E.10	11.01.79
Se modifican los arts. 2, 3 y 5 por el Real Decreto-Ley 5/1996, de 7 de junio	B.O.E.139	08.06.96
Se modifican los arts. 2, 3, 5 y 6, por la Ley 7/1997, de 14 de abril	B.O.E.90	15.04.97
Se modifica la disposición adicional 2, por el Real Decreto-Ley 6/1999, de 16 de abril	B.O.E.92	17.04.99
Se modifica el art. 3, por el Real Decreto-Ley 6/2000, de 23 de junio	B.O.E.151	24.06.00

MODIFICACIÓN DE DIVERSAS LEYES PARA SU ADAPTACIÓN A LA LEY SOBRE EL LIBRE ACCESO A LAS ACTIVIDADES DE SERVICIOS Y SU EJERCICIO

Ley 25/2009 de 22 de diciembre	B.O.E.308	23.12.09
--------------------------------	-----------	----------

MODIFICACIÓN. VISADO COLEGIAL OBLIGATORIO

Real Decreto 1000/2010 de 5 de agosto de 2010 del Ministerio de Economía y Hacienda	B.O.E.190	06.08.10
---	-----------	----------

NORMAS REGULADORAS DE LOS COLEGIOS PROFESIONALES

Ley 74/1978 de 26 de diciembre de Jefatura del Estado	B.O.E.10	11.01.79
---	----------	----------

TARIFAS DE HONORARIOS DE LOS ARQUITECTOS EN TRABAJOS DE SU PROFESIÓN

Real decreto 2512/1977 de 17 de junio de 1977 del Ministerio de Vivienda	B.O.E.234	30.09.77
La Ley 17/97 deroga los aspectos económicos de la Ley		

MODIFICACIÓN DE LAS TARIFAS DE LOS HONORARIOS DE LOS ARQUITECTOS EN TRABAJOS DE SU PROFESIÓN

Real Decreto 2356/1985 de 4 de diciembre de 1985 del Ministerio de Obras Públicas y Urbanismo	B.O.E.303	19.12.85
---	-----------	----------

MODIFICACIÓN PARCIAL DE LAS TARIFAS DE HONORARIOS DE ARQUITECTOS, APROBADA POR EL REAL DECRETO 2512/1977, DE 17 DE JUNIO, Y DE APAREJADORES Y ARQUITECTOS TÉCNICOS APROBADAS POR EL REAL DECRETO 314/1979, DE 19 DE ENERO

Real Decreto 84/1990 de 19 de enero de 1990 del Minis. de Relac. con las Cortes y de la Secr. del Gobierno	B.O.E.22	25.01.90
--	----------	----------

REGULACIÓN DE LAS ATRIBUCIONES PROFESIONALES DE ARQUITECTOS E INGENIEROS TÉCNICOS

Ley 12/1986 de la Jefatura de Estado de 1 de abril de 1986	B.O.E.79	02.04.86
Corrección de errores	B.O.E.100	26.04.86

MODIFICACIÓN DE LA LEY 12/1986, SOBRE REGULACIÓN DE LAS ATRIBUCIONES PROFESIONALES DE LOS ARQUITECTOS E INGENIEROS TÉCNICOS

Ley 33/1992 de 9 de diciembre de 1992 de Jefatura del Estado	B.O.E.296	10.12.92
--	-----------	----------

MEDIDAS LIBERALIZADORAS EN MATERIA DE SUELO Y COLEGIOS PROFESIONALES Ley 7/1997 de la Jefatura de Estado de 14 de abril de 1997	B.O.E.90	15.04.97
LEY DE ORDENACIÓN DE LA EDIFICACIÓN Ley 38/1999 de la Jefatura de Estado de 5 de noviembre de 1999 Se modifica el art. 3.1, por la Ley 24/2001 de 27 de diciembre Se modifica la disposición adicional 2, por Ley 53/2002, de 30 de diciembre Se modifica el art. 4 por la Ley 25/2009, de 22 de diciembre	B.O.E.266 B.O.E.313 B.O.E.313 B.O.E. 308	06.11.99 31.12.01 31.12.02 23.12.09
CÓDIGO TÉCNICO DE LA EDIFICACIÓN Real Decreto 314/2006 del Ministerio de Vivienda del 17 de marzo de 2006 MODIFICACIÓN R.D.314/2006. R.D.1371/2007. DB-HR Protección frente al Ruido corrección de errores R.D.1371/2007 Corrección de errores del R.D.314/2006 MODIFICACIÓN R.D.314/2006. R.D.1675/2008 del Ministerio de Vivienda MODIFICACIÓN R.D.314/2006. ORDEN VIV/984/2009 del Ministerio de Vivienda corrección de errores y erratas de la ORDEN VIV/984/2009 del Ministerio de Vivienda MODIFICACIÓN R.D.314/2006 R.D.173/2010. Accesibilidad y no discriminación de las personas con discapacidad	B.O.E.74 B.O.E.254 B.O.E.304 B.O.E.22 B.O.E.252 B.O.E.230 B.O.E.99 B.O.E.61	28.03.06 23.10.07 20.12.07 25.01.08 18.10.08 23.04.09 23.09.09 11.03.10
LEY DE SOCIEDADES PROFESIONALES Ley 2/2007 de 15 de marzo de 2007 de la Jefatura de Estado Se modifica los art. 3;4;9.3; DA 7ª, DF 2ª	B.O.E.65 B.O.E.308	16.03.07 23.12.09
LEY 30/2007 CONTRATOS DEL SECTOR PÚBLICO Ley 30/2007 de 30 de octubre de 2007 de la Jefatura del Estado MODIFICACIÓN LEY 34/2010	B.O.E.261 B.O.E.192	31.10.07 09.08.10
R.D.817/2009 DESARROLLA PARCIALMENTE LA LEY 30/2007 DE CONTRATOS DEL SECTOR PÚBLICO R.D.817/2009 de 8 de mayo del Ministerio de Economía y Hacienda	B.O.E.118	15.05.09
BASES REGULADORAS DE LOS PREMIOS NACIONALES DE ARQUITECTURA, URBANISMO Y DE VIVIENDA Orden VIV/1970/2009 de 2 de julio de 2009 del Ministerio de Vivienda	B.O.E.	22.07.09
VISADO COLEGIAL OBLIGATORIO Real Decreto 1000/2010 de 5 de agosto de 2010 del Ministerio de Economía y Hacienda	B.O.E.190	06.08.10
REGLAMENTO DE VALORACIONES DE LA LEY DEL SUELO Real Decreto 1492/2011 de 24 de octubre del Ministerio de Fomento	B.O.E.270	9.11.11
MEDIDAS DE APOYO A LOS DEUDORES HIPOTECARIOS, DE CONTROL DEL GASTO PÚBLICO Y CANCELACIÓN DE DEUDAS CON EMPRESAS Y AUTÓNOMOS CONTRAÍDAS POR LAS ENTIDADES LOCALES, DE FOMENTO DE LA ACTIVIDAD EMPRESARIAL E IMPULSO DE LA REHABILITACIÓN Y DE SIMPLIFICACIÓN ADMINISTRATIVA Real Decreto Ley 8/2011 de 1 de julio de Jefatura del Estado.	B.O.E.161	7.07.11
ECONOMÍA SOSTENIBLE Ley 2/2011 de 4 de marzo de Jefatura del Estado	B.O.E.55	5.03.11
REQUISITOS Y DATOS QUE DEBEN REUNIR LAS COMUNICACIONES DE APERTURA O DE REANUDACIÓN DE ACTIVIDADES EN LOS CENTROS DE TRABAJO Orden TIN/1071/2010 de 27 de abril del Ministerio de Trabajo e Inmigración	B.O.E.1066	1.05.10
DIRECTIVA DEL PARLAMENTO EUROPEO Y DEL CONSEJO DE 12 DE DICIEMBRE DE 2006 RELATIVA A LOS SERVICIOS EN EL MERCADO INTERIOR Directiva 2006/123/CE de 12 de diciembre	D.O.C.E	27.12.06
MODIFICACIÓN DE DIVERSAS LEYES PARA SU ADAPTACIÓN A LA LEY SOBRE EL LIBRE ACCESO A LAS ACTIVIDADES DE SERVICIOS Y SU EJERCICIO Ley 25/2009 de 22 de diciembre	B.O.E.308	23.12.09
<u>ABASTECIMIENTO DE AGUA, VERTIDO Y DEPURACIÓN</u>		
CÓDIGO TÉCNICO DE LA EDIFICACIÓN DB HS 4. SALUBRIDAD, SUMINISTRO DE AGUA Real Decreto 314/2006, del Ministerio de Vivienda del 17 de marzo de 2006 MODIFICACIÓN R.D.314/2006. R.D.1371/2007. DB-HR Protección frente al Ruido corrección de errores R.D.1371/2007 Corrección de errores del R.D.314/2006 MODIFICACIÓN R.D.314/2006. R.D.1675/2008 del Ministerio de Vivienda MODIFICACIÓN R.D.314/2006. ORDEN VIV/984/2009 del Ministerio de Vivienda corrección de errores y erratas de la ORDEN VIV/984/2009 del Ministerio de Vivienda MODIFICACIÓN R.D.314/2006 R.D.173/2010. Accesibilidad y no discriminación de las personas con discapacidad	B.O.E.74 B.O.E.254 B.O.E.304 B.O.E.22 B.O.E.252 B.O.E.99 B.O.E.99 B.O.E.61	28.03.06 23.10.07 20.12.07 25.01.08 18.10.08 23.04.09 23.09.09 11.03.10
CÓDIGO TÉCNICO DE LA EDIFICACIÓN DB HS 5 SALUBRIDAD, EVACUACIÓN DE AGUAS Real Decreto 314/2006, del Ministerio de Vivienda del 17 de marzo de 2006 MODIFICACIÓN R.D.314/2006. R.D.1371/2007 corrección de errores R.D.1371/2007	B.O.E.74 B.O.E.254 B.O.E.304	28.03.06 23.10.07 20.12.07

Corrección de errores del R.D.314/2006	B.O.E.22	25.01.08
MODIFICACIÓN R.D.314/2006. R.D.1675/2008 del Ministerio de Vivienda	B.O.E.252	18.10.08
MODIFICACIÓN R.D.314/2006. ORDEN VIV/984/2009 del Ministerio de Vivienda	B.O.E.99	23.04.09
corrección de errores y erratas de la ORDEN VIV/984/2009 del Ministerio de Vivienda	B.O.E.99	23.09.09
MODIFICACIÓN R.D.314/2006		
R.D.173/2010. Accesibilidad y no discriminación de las personas con discapacidad	B.O.E.61	11.03.10

NORMAS PROVISIONALES PARA EL PROYECTO Y EJECUCIÓN DE INSTALACIONES DEPURADORAS Y DE VERTIDO DE AGUAS RESIDUALES AL MAR EN LAS COSTAS ESPAÑOLAS

Resolución de 23 de abril de 1969 de la Dirección General de Puertos y Señales Marítimas	B.O.E.147	20.06.69
Corrección de errores	B.O.E.185	04.08.69

TEXTO REFUNDIDO DE LA LEY DE AGUAS

Real Decreto Legislativo de 20 de julio de 2001 del Ministerio de Medio Ambiente	B.O.E.176	24.07.01
Corrección de errores	B.O.E.287	30.11.01
MODIFICACIÓN TEXTO REFUNDIDO DE LA LEY DE AGUAS. R.D.LEY 4/2007 de 13 de abril	B.O.E.90	14.04.07

PLIEGO DE PRESCRIPCIONES TÉCNICAS GENERALES PARA TUBERÍAS DE ABASTECIMIENTO DE AGUA

Orden de 28 de Julio de 1974 del Ministerio de Obras Públicas y Urbanismo	B.O.E.236	02.10.74
Orden de 28 de Julio de 1974 del Ministerio de Obras Públicas y Urbanismo	B.O.E.237	03.10.74
Corrección de errores	B.O.E.260	30.10.74

NORMAS APLICABLES AL TRATAMIENTO DE AGUAS RESIDUALES URBANAS

Real Decreto Ley 11/1995 de 28 de diciembre de 1995 de la Jefatura del Estado	B.O.E.312	30.12.95
R.D.509/1996 de 15.03.1996 del Ministerio de Obras Públicas, Transportes y Medio Ambiente	B.O.E.77	29.03.96
MODIFICACIÓN. R.D.2116/1998 de 2 de octubre del Ministerio de Medio Ambiente	B.O.E.251	20.10.98

PLIEGO DE PRESCRIPCIONES TÉCNICAS GENERALES PARA TUBERÍAS DE SANEAMIENTO DE POBLACIONES

Orden de 15 de septiembre de 1986 del Ministerio de Obras Públicas y Urbanismo	B.O.E.228	23.09.86
--	-----------	----------

ESPECIFICACIONES TÉCNICAS DE APARATOS SANITARIOS CERÁMICOS

Orden de 14 de mayo de 1986 del Ministerio de Industria		04.07.86
Modificado por el R.D. 442/2007 del Ministerio de Industria	B.O.E.187	04.08.09
Modificado por el R.D. 1220/2009 del Ministerio de Industria	B.O.E. 104	01.05.07

NORMATIVA GENERAL SOBRE VERTIDOS DE SUSTANCIAS PELIGROSAS DESDE TIERRA AL MAR

Real Decreto 258/1989 de 10 de marzo de 1989 del Ministerio de Obras Públicas y Urbanismo	B.O.E.64	16.03.89
---	----------	----------

INSTRUCCIÓN PARA EL PROYECTO DE CONDUCCIONES DE VERTIDOS DESDE TIERRA AL MAR

Orden del 13 de julio de 1993 del Ministerio de Obras Públicas y Transporte	B.O.E.178	27.07.93
Corrección de errores	B.O.E.193	13.08.93

ACCIONES EN LA EDIFICACIÓN

CÓDIGO TÉCNICO DE LA EDIFICACIÓN DB SE AE SEGURIDAD ESTRUCTURAL. ACCIONES EN LA EDIFICACIÓN

Real Decreto 314/2006, del Ministerio de Vivienda del 17 de marzo de 2006	B.O.E.74	28.03.06
MODIFICACIÓN R.D.314/2006. R.D.1371/2007	B.O.E.254	23.10.07
corrección de errores R.D.1371/2007	B.O.E.304	20.12.07
Corrección de errores del R.D.314/2006	B.O.E.22	25.01.08
MODIFICACIÓN R.D.314/2006. R.D.1675/2008 del Ministerio de Vivienda	B.O.E.252	18.10.08
MODIFICACIÓN R.D.314/2006. ORDEN VIV/984/2009 del Ministerio de Vivienda	B.O.E.99	23.04.09
corrección de errores y erratas de la ORDEN VIV/984/2009 del Ministerio de Vivienda	B.O.E.99	23.09.09
MODIFICACIÓN R.D.314/2006		
R.D.173/2010. Accesibilidad y no discriminación de las personas con discapacidad	B.O.E.61	11.03.10

NORMA DE CONSTRUCCIÓN SISMORRESISTENTE: PARTE GENERAL Y EDIFICACIÓN (NCSR-02)

Real Decreto 997/2002, de 27 de septiembre de 2002 del Ministerio de Fomento	B.O.E.244	11.10.02
--	-----------	----------

ACTIVIDADES RECREATIVAS

REGLAMENTO GENERAL DE POLICÍA DE ESPECTÁCULOS PÚBLICOS Y ACTIVIDADES RECREATIVAS

Real Decreto 2816/1982 de 27 de agosto de 1982.del Ministerio del Interior	B.O.E.267	06.11.82
Corrección de errores	B.O.E.286	29.11.82
Corrección de errores	B.O.E.235	01.10.83
Derogados Arts. 2 a 9, 20.2, 21, 22.3 y 23, por R.D.314/2006, de 17 de marzo	B.O.E.74	28.03.06
deroga sección IV del capítulo I del título I, por R.D.393/2007, de 23 de marzo	B.O.E.72	24.03.07

CÓDIGO TÉCNICO DE LA EDIFICACIÓN

Real Decreto 314/2006, del Ministerio de Vivienda del 17 de marzo de 2006	B.O.E.74	28.03.06
MODIFICACIÓN R.D.314/2006. R.D.1371/2007	B.O.E.254	23.10.07
corrección de errores R.D.1371/2007	B.O.E.304	20.12.07
Corrección de errores del R.D.314/2006	B.O.E.22	25.01.08
MODIFICACIÓN R.D.314/2006. R.D.1675/2008 del Ministerio de Vivienda	B.O.E.252	18.10.08
MODIFICACIÓN R.D.314/2006. ORDEN VIV/984/2009 del Ministerio de Vivienda	B.O.E.99	23.04.09
corrección de errores y erratas de la ORDEN VIV/984/2009 del Ministerio de Vivienda	B.O.E.99	23.09.09
MODIFICACIÓN R.D.314/2006		
R.D.173/2010. Accesibilidad y no discriminación de las personas con discapacidad	B.O.E.61	11.03.10

NORMA BÁSICA DE AUTOPROTECCIÓN DE LOS CENTROS, ESTABLECIMIENTOS Y DEPENDENCIAS DEDICADOS A ACTIVIDADES QUE PUEDAN DAR ORIGEN A SITUACIONES DE EMERGENCIA

Real Decreto 393/2007 de 23 de marzo de 2007 del Ministerio del Interior B.O.E.72 24.03.07

AISLAMIENTO TÉRMICO**CÓDIGO TÉCNICO DE LA EDIFICACIÓN. DB-HE-1 AHORRO DE ENERGÍA, LIMITACIÓN DE DEMANDA ENERGÉTICA**

Real Decreto 314/2006, del Ministerio de Vivienda del 17 de marzo de 2006 B.O.E.74 28.03.06
MODIFICACIÓN R.D.314/2006. R.D.1371/2007 B.O.E.254 23.10.07
corrección de errores R.D.1371/2007 B.O.E.304 20.12.07
Corrección de errores del R.D.314/2006 B.O.E.22 25.01.08
MODIFICACIÓN R.D.314/2006. R.D.1675/2008 del Ministerio de Vivienda B.O.E.252 18.10.08
MODIFICACIÓN R.D.314/2006. ORDEN VIV/984/2009 del Ministerio de Vivienda B.O.E.99 23.04.09
corrección de errores y erratas de la ORDEN VIV/984/2009 del Ministerio de Vivienda B.O.E.99 23.09.09
MODIFICACIÓN R.D.314/2006
R.D.173/2010. Accesibilidad y no discriminación de las personas con discapacidad B.O.E.61 11.03.10

PROCEDIMIENTO BÁSICO PARA LA CERTIFICACIÓN DE EFICIENCIA ENERGÉTICA DE EDIFICIOS DE NUEVA CONSTRUCCIÓN

Real Decreto 47/2007 de 19 de enero de 2007 del Ministerio de la Presidencia B.O.E.27 31.01.07

DISPOSICIONES EN MATERIA DE NORMALIZACIÓN Y HOMOLOGACIÓN DE PRODUCTOS INDUSTRIALES DE CONSTRUCCIÓN

Real Decreto 683/2003 de 12 de junio de 2003 del Ministerio de Ciencia y Tecnología B.O.E.153 27.06.03

NORMAS PARA LA UTILIZACIÓN DE LAS ESPUMAS DE UREAFORMOL USADAS COMO AISLANTES EN LA EDIFICACIÓN

Orden de 8 de mayo de 1984 de Presidencia del Gobierno B.O.E.113 11.05.84
Orden de 31 de julio de 1987 por la que se dispone el cumplimiento de la sentencia del tribunal supremo de 9 de marzo de 1987, que declara la nulidad de la disposición sexta de la Orden de 8 de mayo de 1984 del Minis. de Relac. con las Cortes y de la Secr. del Gobierno B.O.E.222 16.09.87
Modificación de 28 de febrero de 1989 del Minis. de Relac. con las Cortes y de la Secr. del Gobierno B.O.E.53 03.03.89

AISLAMIENTO ACÚSTICO**CÓDIGO TÉCNICO DE LA EDIFICACIÓN. DB-HR DOCUMENTO BÁSICO DE PROTECCIÓN FRENTE AL RUIDO**

MODIFICACIÓN R.D.314/2006 POR EL QUE SE APRUEBA EL DB-HR R.D.1371/2007 B.O.E.254 23.10.07
corrección de errores R.D.1371/2007 B.O.E.304 20.12.07
MODIFICACIÓN R.D.314/2006. R.D.1675/2008 del Ministerio de Vivienda B.O.E.252 18.10.08
MODIFICACIÓN R.D.314/2006. ORDEN VIV/984/2009 del Ministerio de Vivienda B.O.E.99 23.04.09
corrección de errores y erratas de la ORDEN VIV/984/2009 del Ministerio de Vivienda B.O.E.99 23.09.09
MODIFICACIÓN R.D.314/2006
R.D.173/2010. Accesibilidad y no discriminación de las personas con discapacidad B.O.E.61 11.03.10

LEY DEL RUIDO

Ley 37/2003 de 17 de Noviembre de 2003 de Jefatura del Estado B.O.E.276 18.11.03
Real Decreto 1367/2007 de 19 de octubre de 2007 del Ministerio de la Presidencia del Gobierno B.O.E.254 23.10.07

APARATOS ELEVADORES**CONDICIONES TÉCNICAS MÍNIMAS EXIGIBLES Y REVISIONES GENERALES PERIÓDICAS**

Orden de 31 de marzo de 1981 del Ministerio de Industria y Energía B.O.E.94 20.04.81

REGLAMENTO DE APARATOS DE ELEVACIÓN Y MANUTENCIÓN DE LOS MISMOS

Real Decreto 2291/1985 de 8 de noviembre de 1985 del Ministerio de Industria y Energía B.O.E.296 11.12.85
Se deroga a partir del 1 de julio de 1999 excepto los arts. 10 a 15, 19 y 24,
por el Real Decreto 1314/1997 B.O.E.234 30.09.97

DISPOSICIONES DE APLICACIÓN DE LA DIRECTIVA DEL PARLAMENTO EUROPEO Y DEL CONSEJO 95/16/CE SOBRE ASCENSORES

Real Decreto 1314/1997 de 1 de agosto de 1997 del Parlamento Europeo y del Consejo 95/19/CE B.O.E.296 30.09.97
Corrección de errores B.O.E.179 28.07.98
Se modifica la disposición adicional primera por Real Decreto 57/2005 B.O.E.30 04.02.05

INSTRUCCIONES TÉCNICAS COMPLEMENTARIAS ITC-MIE-AEM 1, REFERENTE A ASCENSORES ELECTROMECÁNICOS

Orden de 23 de septiembre de 1987 del Ministerio de Industria y Energía (art. 10 a 15, 19 y 23) B.O.E.239 06.10.87
Corrección de errores B.O.E.114 12.05.88

PRESCRIPCIONES TÉCNICAS NO PREVISTAS EN LA ITC -MIE-AEM 1, DEL REGLAMENTO DE APARATOS DE ELEVACIÓN Y SU MANUTENCIÓN

Resolución de 27 de abril de 1992 de la Dirección General de Política Tecnológica del Ministerio de Industria, Comercio y Turismo B.O.E.117 15.05.92

MODIFICACIÓN LA INSTRUCCIÓN TÉCNICA COMPLEMENTARIA MIE-AEM 1 REFERENTA A NORMAS DE

SEGURIDAD PARA CONSTRUCCIÓN E INSTALACIÓN DE ASCENSORES ELECTROMECÁNICOS, QUE PASA A DENOMINARSE INSTRUCCIÓN TÉCNICA COMPLEMENTARIA SOBRE ASCENSORES MOVIDOS ELÉCTRICA, HIDRÁULICA O MECÁNICAMENTE

Orden de 12 de septiembre de 1991 del Ministerio de Industria, Comercio y Turismo
Art. 10 a 15, 19 y 23
Corrección de errores

B.O.E.223	17.09.91
B.O.E.245	12.10.91

INSTRUCCIÓN TÉCNICA COMPLEMENTARIA "MIE-AEM-2" DEL REGLAMENTO DE APARATOS DE ELEVACIÓN Y MANUTENCIÓN, REFERENTE A GRÚAS TORRE PARA OBRAS U OTRAS APLICACIONES

Real Decreto 836/2003 de 27 de Junio de 2003 del Ministerio de Ciencia y Tecnología
Corrección de errores

B.O.E.170	17.07.03
B.O.E.20	23.01.04

INSTRUCCIÓN TÉCNICA COMPLEMENTARIA "MIE-AEM-3" REFERENTE A CARRETTILLAS AUTOMOTORAS DE MANUTENCIÓN

Orden de 26 de mayo de 1989 del Ministerio de Industria y Energía

B.O.E.137	09.06.89
-----------	----------

INSTRUCCIÓN TÉCNICA COMPLEMENTARIA "MIE-AEM-4" DEL REGLAMENTO DE APARATOS DE ELEVACIÓN Y MANUTENCIÓN, REFERENTE A GRÚAS MÓVILES AUTOPROPULSADAS

Real Decreto 837/2003, de 27 de junio de 2003

B.O.E.170	17.07.03
-----------	----------

ASCENSORES SIN CUARTOS DE MÁQUINAS

Resolución de 3 de abril de 1997 de la Dirección General de Tecnología y Seguridad Industrial
Corrección de errores

B.O.E.97	23.04.97
B.O.E.123	23.05.97

ORDEN POR LA QUE SE DETERMINAN LAS CONDICIONES QUE DEBEN REUNIR LOS APARATOS ELEVADORES DE PROPULSIÓN HIDRÁULICA Y LAS NORMAS PARA LA APROBACIÓN DE SUS EQUIPOS IMPULSORES

Orden de 30 de julio de 1974 del Ministerio de Industria

B.O.E.190	09.08.74
-----------	----------

ASCENSORES CON MÁQUINA EN FOSO

Resolución de 10 de septiembre de 1998 de la Dirección General de Tecnología y Seguridad Industrial

B.O.E.230	25.09.98
-----------	----------

APARATOS A PRESIÓN

REGLAMENTO DE EQUIPOS A PRESIÓN Y SUS INSTRUCCIONES TÉCNICAS COMPLEMENTARIAS

Real Decreto 2060/2008, de 12 de diciembre del Ministerio de Industria, Turismo y Comercio
Corrección de errores

B.O.E.31	05.02.09
B.O.E.	28.10.09

DISPOSICIONES DE APLICACIÓN DE LA DIRECTIVA DEL CONSEJO DE LAS COMUNIDADES EUROPEAS 87/404/CEE, SOBRE RECIPIENTES A PRESIÓN SIMPLES

Real Decreto 1495/1991 de 11 de octubre de 1991 del Ministerio de Industria y Energía
Corrección de errores
MODIFICACIÓN R.D.1495/1991.
Real Decreto 2486/94 de 23 de Diciembre del Ministerio de Industria y Energía

B.O.E.247	15.10.91
B.O.E.282	25.11.91
B.O.E.20	24.01.95

AUDIOVISUALES, ANTENAS Y TELECOMUNICACIONES

DESARROLLA EL REGLAMENTO REGULADOR DE LAS INFRAESTRUCTURAS COMUNES DE TELECOMUNICACIONES PARA EL ACCESO A LOS SERVICIOS DE TELECOMUNICACIÓN EN EL INTERIOR DE LAS EDIFICACIONES APROBADO POR EL REAL DECRETO 346/2011

Orden ITC/1644/2011 de 10 de junio

B.O.E.143	16.06.11
-----------	----------

APRUEBA EL REGLAMENTO REGULADOR DE LAS INFRAESTRUCTURAS COMUNES DE TELECOMUNICACIONES PARA EL ACCESO A LOS SERVICIOS DE TELECOMUNICACIÓN EN EL INTERIOR DE LAS EDIFICACIONES

Real Decreto 346/2011 de 11 de marzo

B.O.E.78	01.04.11
----------	----------

APRUEBA EL REGLAMENTO REGULADOR DE LA ACTIVIDAD DE INSTALACIÓN Y MANTENIMIENTO DE EQUIPOS Y SISTEMAS DE TELECOMUNICACIÓN

Real Decreto 244/2010 de 5 de marzo

B.O.E.72	24.03.10
----------	----------

MEDIDAS URGENTES EN MATERIA DE TELECOMUNICACIONES

Real Decreto Ley 1/2009 de 23 de febrero

B.O.E.47	24.02.09
----------	----------

LEY GENERAL DE TELECOMUNICACIONES

LEY 11/1998 de 24 de abril de 1998 de Jefatura del Estado
Corrección de errores
LEY 32/2003, de 3 de Noviembre, de Jefatura del Estado
Corrección de errores
Real Decreto R.D.863/2008. Aprueba el reglamento de desarrollo de la Ley 32/2003

B.O.E.99	25.04.98
B.O.E.162	08.07.98
B.O.E.264	04.11.03
B.O.E.68	19.03.04
B.O.E.138	23.05.08

INFRAESTRUCTURAS COMUNES EN LOS EDIFICIOS PARA EL ACCESO A LOS SERVICIOS DE TELECOMUNICACIÓN

Real Decreto - Ley 1/1998 de 27 de febrero de 1998 de la Jefatura del Estado
Se modifica el art. 2.a), por Ley 38/1999 de 5 de noviembre de Ordenación de la edificación
Se modifican los arts. 1.2 y 3.1, por Ley 10/2005 de 14 de junio de Medidas Urgentes para el impulso de la Televisión Digital Terrestre, de Liberalización de la Televisión por Cable y de fomento del Pluralismo

B.O.E.51	28.02.98
B.O.E.266	06.11.99
B.O.E.142	15.06.05

PROCEDIMIENTO A SEGUIR EN LAS INSTALACIONES COLECTIVAS DE RECEPCIÓN DE TELEVISIÓN EN EL PROCESO DE SU ADECUACIÓN PARA LA RECEPCIÓN DE LA TELEVISIÓN DIGITAL TERRESTRE Y SE MODIFICAN DETERMINADOS ASPECTOS ADMINISTRATIVOS Y TÉCNICOS DE LAS INFRAESTRUCTURAS COMUNES DE TELECOMUNICACIÓN EN EL INTERIOR DE LOS EDIFICIOS

Orden ITC/1077/2006 de 6 de abril de 2006 de Ministerio de Industria, Turismo y Comercio B.O.E.88 13.04.06

LEY DE TELECOMUNICACIONES POR SATÉLITE

Ley 37/1995 de 12 de diciembre de 1995 de Jefatura del Estado B.O.E.297 13.12.95

Se deroga salvo lo mencionado y se declara vigente el art.1.1, en lo indicado, y las disposiciones adicionales 3, 5, 6 y 7, por la Ley 11/1998 de 24 de abril B.O.E.99 25.04.98

Se derogan los párrafos 2 y 3 de la disposición adicional 7, por Ley 22/1999 de 7 de junio B.O.E.136 08.06.99

REGLAMENTO TÉCNICO Y DE PRESTACIÓN DEL SERVICIO DE TELECOMUNICACIONES POR SATÉLITE

Real Decreto 136/1997 de 31 de enero de 1997 del Ministerio de Fomento 01.02.97

Corrección de errores B.O.E.39 14.02.97

Se modifica el art.23 por Real Decreto 1912/1997 de 19 de diciembre de 1997 B.O.E.307 24.12.97

Se declara la nulidad del art. 2, por sentencia del Tribunal Supremo de 10 de diciembre de 2002 B.O.E.19 22.01.03

ESPECIFICACIÓN TÉCNICA ETSI TS 101 671 "INTERCEPTACIÓN LEGAL (LI), INTERFAZ DE TRASPASO PARA LA INTERCEPTACIÓN LEGAL DEL TRÁFICO DE TELECOMUNICACIONES"

ORDEN ITC/313/2010 de 12 de febrero del Ministerio de Industria, Turismo y Comercio B.O.E.43 18.02.10

BARRERAS ARQUITECTÓNICAS

DESARROLLA EL DOCUMENTO TÉCNICO DE CONDICIONES BÁSICAS DE ACCESIBILIDAD Y NO DISCRIMINACIÓN PARA EL ACCESO Y UTILIZACIÓN DE LOS ESPACIOS PÚBLICOS URBANIZADOS

Orden VIV/561/2010 de 1 de febrero B.O.E.61 11.03.10

CONDICIONES BÁSICAS DE ACCESIBILIDAD Y NO DISCRIMINACIÓN DE LAS PERSONAS CON DISCAPACIDAD PARA EL ACCESO Y UTILIZACIÓN DE LOS ESPACIOS PÚBLICOS URBANIZADOS Y EDIFICACIONES

Real Decreto 505/2007, de 20 de abril de 2007 del Ministerio de Fomento B.O.E.113 11.05.07

CÓDIGO TÉCNICO DE LA EDIFICACIÓN. DB-SUA SEGURIDAD DE UTILIZACIÓN Y ACCESIBILIDAD

Real Decreto 314/2006, del Ministerio de Vivienda del 17 de marzo de 2006 B.O.E.74 28.03.06

MODIFICACIÓN R.D.314/2006. R.D.1371/2007 B.O.E.254 23.10.07

corrección de errores R.D.1371/2007 B.O.E.304 20.12.07

Corrección de errores del R.D.314/2006 B.O.E.22 25.01.08

MODIFICACIÓN R.D.314/2006. R.D.1675/2008 del Ministerio de Vivienda B.O.E.252 18.10.08

MODIFICACIÓN R.D.314/2006. ORDEN VIV/984/2009 del Ministerio de Vivienda B.O.E.99 23.04.09

corrección de errores y erratas de la ORDEN VIV/984/2009 del Ministerio de Vivienda B.O.E.99 23.09.09

MODIFICACIÓN R.D.314/2006

R.D.173/2010. Accesibilidad y no discriminación de las personas con discapacidad B.O.E.61 11.03.10

RESERVA Y SITUACIÓN DE LAS VIVIENDAS DE PROTECCIÓN OFICIAL DESTINADAS A MINUSVÁLIDOS

Real Decreto 355/1980 de 25 de enero de 1980 del Ministerio de Obras Públicas y Urbanismo B.O.E.51 28.02.80

INTEGRACIÓN SOCIAL DE MINUSVÁLIDOS (TÍTULO IX, ARTÍCULOS 54 A 61)

Ley 13/1982 de 7 de abril de 1982 de Jefatura del Estado B.O.E.103 30.04.82

LÍMITES DEL DOMINIO SOBRE INMUEBLES PARA ELIMINAR BARRERAS ARQUITECTÓNICAS A LAS PERSONAS CON DISCAPACIDAD

Ley 15/1995 de 30 de mayo de Jefatura del Estado B.O.E.129 31.05.95

CALEFACCIÓN, CLIMATIZACIÓN Y AGUA CALIENTE SANITARIA

CÓDIGO TÉCNICO DE LA EDIFICACIÓN. DB-HE-4. AHORRO DE ENERGÍA, CONTRIBUCIÓN SOLAR MÍNIMA DE AGUA CALIENTE SANITARIA

Real Decreto 314/2006, del Ministerio de Vivienda del 17 de marzo de 2006 B.O.E.74 28.03.06

MODIFICACIÓN R.D.314/2006. R.D.1371/2007 B.O.E.254 23.10.07

corrección de errores R.D.1371/2007 B.O.E.304 20.12.07

Corrección de errores del R.D.314/2006 B.O.E.22 25.01.08

MODIFICACIÓN R.D.314/2006. R.D.1675/2008 del Ministerio de Vivienda B.O.E.252 18.10.08

MODIFICACIÓN R.D.314/2006. ORDEN VIV/984/2009 del Ministerio de Vivienda B.O.E.99 23.04.09

corrección de errores y erratas de la ORDEN VIV/984/2009 del Ministerio de Vivienda B.O.E.99 23.09.09

MODIFICACIÓN R.D.314/2006

R.D.173/2010. Accesibilidad y no discriminación de las personas con discapacidad B.O.E.61 11.03.10

REGLAMENTO DE INSTALACIONES TÉRMICAS EN LOS EDIFICIOS (RITE)

Real Decreto 1027/2007 de 20 de julio de 2007 del Ministerio de la Presidencia B.O.E.207 29.08.07

Corrección de errores B.O.E.51 28.02.08

MODIFICACIÓN DEL R.D.1027/2007. Real Decreto 1826/2009 de 27 de noviembre B.O.E.298 11.12.09

corrección de errores B.O.E.38 12.02.10

NORMAS TÉCNICAS DE LOS TIPOS DE RADIADORES Y CONVECTORES DE CALEFACCIÓN POR MEDIO DE FLUIDOS Y SU HOMOLOGACIÓN POR EL MINISTERIO DE INDUSTRIA Y ENERGÍA

Orden de 10 de febrero de 1983 del Ministerio de Industria y Energía B.O.E.39 15.02.83

COMPLEMENTARIO DEL REAL DECRETO 3089/1982, DE 15 DE OCTUBRE, QUE ESTABLECIÓ LA SUJECCIÓN A

NORMAS TÉCNICAS DE LOS TIPOS DE RADIADORES Y CONVECTORES DE CALEFACCIÓN		
Real Decreto 363/1984 de 22 de febrero de 1984 del Ministerio de Industria y Energía	B.O.E.48	25.02.84
CRITERIOS HIGIÉNICO-SANITARIOS PARA LA PREVENCIÓN Y CONTROL DE LA LEGIONELOSIS		
Real Decreto 865/2003 de 4 de julio de 2003 del Ministerio de Sanidad y Consumo	B.O.E.171	18.07.03
PROCEDIMIENTO BÁSICO PARA LA CERTIFICACIÓN DE EFICIENCIA ENERGÉTICA DE EDIFICIOS DE NUEVA CONSTRUCCIÓN		
Real Decreto 47/2007, de 19 de enero, del Ministerio de la Presidencia	B.O.E.27	31.01.07
Corrección de errores	B.O.E.276	17.11.07
LIMITACIÓN DE LAS EMISIONES DE DIÓXIDO DE CARBONO MEDIANTE LA MEJORA DE LA EFICIENCIA ENERGÉTICA		
Directiva 93/76/CEE de 13 de septiembre del Consejo de las Comunidades Europeas	DOCE.237	22.09.93
EFICIENCIA ENERGÉTICA DE LOS EDIFICIOS		
Directiva 2002/91/CE de 16 de diciembre del Parlamento Europeo y el Consejo	DOCE.65	4.01.03
<u>CASILLEROS POSTALES</u>		
SERVICIOS POSTALES		
Real Decreto 1829/1999, de 3 de diciembre de Presidencia	B.O.E.313	06.03.00
Modificado por R.D. 503/2007, de 20 de abril de Presidencia	B.O.E. 111	09.05.07
MODIFICACIÓN DEL REGLAMENTO DE LOS SERVICIOS DE CORREOS		
Orden de 14 de agosto de 1971 del Ministerio de Gobernación	B.O.E.	03.09.71
NORMAS PARA LA INSTALACIÓN DE CASILLEROS POSTALES DOMICILIARIOS EN LOCALIDADES DE MAS DE 20.000 HABITANTES		
Resolución de 7 de diciembre de 1971 de la Dirección General de Correos y Telecomunicación y del Ministerio de la Gobernación	B.O.E.306	23.12.71
<u>CEMENTOS</u>		
INSTRUCCIÓN PARA LA RECEPCIÓN DE CEMENTOS (RC-08)		
Real Decreto 956/2008 de 6 de junio de 2008 del Ministerio de la Presidencia	B.O.E.148	19.06.08
HOMOLOGACIÓN OBLIGATORIA DE LOS CEMENTOS PARA LA FABRICACIÓN DE HORMIGONES Y MORTEROS PARA TODO TIPO DE OBRAS Y PRODUCTOS PREFABRICADOS		
Real Decreto 1313/1988 de 28 de octubre de 1988 del Ministerio de Industria y Energía	B.O.E.265	04.11.88
Se modifica el Anexo por Orden PRE/3796/2006 de 11 de diciembre de 2006	B.O.E.298	14.12.06
Corrección de errores de la Orden PRE/3796/2006	B.O.E.32	06.02.07
<u>CIMENTACIONES</u>		
CÓDIGO TÉCNICO DE LA EDIFICACIÓN. DB-SE-C SEGURIDAD ESTRUCTURAL. CIMIENTOS		
Real Decreto 314/2006, del Ministerio de Vivienda del 17 de marzo de 2006	B.O.E.74	28.03.06
MODIFICACIÓN R.D.314/2006. R.D.1371/2007	B.O.E.254	23.10.07
corrección de errores R.D.1371/2007	B.O.E.304	20.12.07
Corrección de errores del R.D.314/2006	B.O.E.22	25.01.08
MODIFICACIÓN R.D.314/2006. R.D.1675/2008 del Ministerio de Vivienda	B.O.E.252	18.10.08
MODIFICACIÓN R.D.314/2006. ORDEN VIV/984/2009 del Ministerio de Vivienda	B.O.E.99	23.04.09
corrección de errores y erratas de la ORDEN VIV/984/2009 del Ministerio de Vivienda	B.O.E.99	23.09.09
MODIFICACIÓN R.D.314/2006		
R.D.173/2010. Accesibilidad y no discriminación de las personas con discapacidad	B.O.E.61	11.03.10
<u>COMBUSTIBLES</u>		
REGLAMENTO TÉCNICO DE DISTRIBUCIÓN Y UTILIZACIÓN DE COMBUSTIBLES GASEOSOS Y SUS INSTRUCCIONES TÉCNICAS COMPLEMENTARIAS ICG 01 A 11		
Real Decreto 919/2006 de 28 de julio de 2006 del Ministerio de Industria, Turismo y Comercio	B.O.E.	04.09.06
REGLAMENTO DE REDES Y ACOMETIDAS DE COMBUSTIBLES GASEOSOS E INSTRUCCIONES "MIG"		
Orden de 18 de noviembre de 1974 del Ministerio de Industria	B.O.E.	06.12.74
MODIFICACIÓN. Orden de 26 de octubre de 1983 del Ministerio de Industria y Energía	B.O.E.	08.11.83
Corrección errores	B.O.E.	23.07.84
MODIFICACIÓN DE LAS INSTRUCCIONES TÉCNICAS COMPLEMENTARIAS ITC-MIG-5.1, 5.2, 5.5 Y 6.2		
Orden de 6 de julio de 1984 del Ministerio de Industria y Energía	B.O.E.	23.07.84
MODIFICACIÓN DE LA INSTRUCCIÓN TÉCNICAS COMPLEMENTARIAS ITC-MIG-S.1. APARTADO 3.2.1		
Orden de 9 de marzo de 1994	B.O.E.	21.03.94
MODIFICACIÓN DE LAS INSTRUCCIONES TÉCNICAS COMPLEMENTARIAS ITC-MIG-R.7.1, ITC-MIG-R.7.2		
Orden de 29 de mayo de 1998 del Ministerio de Industria y Energía	B.O.E.	11.06.98
INSTRUCCIONES TÉCNICAS COMPLEMENTARIAS ITC-MIE-AG 1 A 9 Y 11 A 14		
Orden de 7 de junio de 1988 del Ministerio de Industria y Energía	B.O.E.	20.06.88

MODIFICACIÓN DE LAS INSTRUCCIONES TÉCNICAS COMPLEMENTARIAS ITC-MIE-AG 1 Y 2		
Orden de 17 de noviembre de 1988 del Ministerio de Industria y Energía	B.O.E.	29.11.88
MODIFICACIÓN DE LAS INSTRUCCIONES TÉCNICAS COMPLEMENTARIAS ITC-MIE-AG 7		
Orden de 20 de julio de 1990 del Ministerio de Industria y Energía	B.O.E.	08.08.90
INSTRUCCIONES TÉCNICAS COMPLEMENTARIAS ITC-MLE-AG 10, 15, 16, 18 Y 20		
Orden de 15 de diciembre de 1988, del Ministerio de Industria y Energía	B.O.E.	27.12.88
INSTRUCCIONES TÉCNICAS COMPLEMENTARIAS MI-IP 03 "INSTALACIONES PETROLÍFERAS PARA USO PROPIO"		
Real Decreto 1427/1997 de 15 de septiembre de 1997 del Ministerio de Industria y Energía	B.O.E.	23.10.97
Corrección de errores	B.O.E.	24.01.98
DEPÓSITOS DE ALMACENAMIENTO DE LÍQUIDOS PETROLÍFEROS		
Real Decreto 1562/1998 de 17 de julio de 1998 del Ministerio de Industria y Energía	B.O.E.	08.08.97
Modifica la Instrucción Técnica Complementaria MI-IPO2 "Parques de almacenamiento de líquidos petrolíferos"		
Corrección de Errores	B.O.E.	20.11.98
APLICACIÓN DE LA DIRECTIVA DEL CONSEJO DE LAS COMUNIDADES EUROPEAS 9096, SOBRE RENDIMIENTO PARA LAS CALDERAS NUEVAS DE AGUA CALIENTE ALIMENTADAS POR COMBUSTIBLES LÍQUIDOS O GASEOSOS		
Real Decreto 275/1995 de 24 de febrero del Ministerio de Industria y Energía	B.O.E.	27.03.95
Corrección de errores	B.O.E.	26.05.95
APLICACIÓN DE LA DIRECTIVA DEL CONSEJO DE LAS COMUNIDADES EUROPEAS 90/42/CEE, SOBRE APARATOS DE GAS		
Real Decreto 1428/1992 de 27 de noviembre del Ministerio de Industria, Comercio y Turismo	B.O.E.	05.12.92
Corrección de errores	B.O.E.	27.01.93
MODIFICACIÓN DEL R.D.1428/1992		
Real Decreto 276/1995 de 24 de febrero de 1995 del Ministerio de Industria y Energía	B.O.E.	27.03.95
PUESTA EN MARCHA DEL SUMINISTRO DE ÚLTIMO RECURSO EN EL SECTOR DEL GAS NATURAL		
Real Decreto 104/2010 de 5 de febrero del Ministerio de Industria, Turismo y Comercio	B.O.E.	26.02.10
<u>CONSUMIDORES</u>		
MEJORA DE LA PROTECCIÓN DE LOS CONSUMIDORES Y USUARIOS		
Ley 44/2006 de 29 de diciembre de 2006 de Jefatura del Estado	B.O.E.312	30.12.06
TEXTO REFUNDIDO DE LA LEY GENERAL PARA LA DEFENSA DE LOS CONSUMIDORES Y USUARIOS Y OTRAS LEYES COMPLEMENTARIAS		
Real Decreto Legislativo 1/2007 de 16 de noviembre de 2007 del Ministerio de la Presidencia	B.O.E.287	30.11.07
Corrección de errores	B.O.E.38	13.02.07
<u>CONTROL DE CALIDAD</u>		
REGLAMENTO DE LA INFRAESTRUCTURA PARA LA CALIDAD Y SEGURIDAD INDUSTRIAL		
Real Decreto 2200/1995, de 28 de diciembre de 1995 del Ministerio de Trabajo	B.O.E.32	26.02.96
Corrección de errores	B.O.E.57	06.03.96
MODIFICACIÓN.		
Real Decreto 411/1997, de 21 de marzo del Ministerio de Industria y Energía	B.O.E.100	26.04.97
MODIFICACIÓN.		
Real Decreto 338/2010, de 19 de marzo del Ministerio de Industria, Turismo y Comercio	B.O.E.84	7.04.10
REQUISITOS EXIGIBLES A LAS ENTIDADES DE CONTROL DE CALIDAD DE LA EDIFICACIÓN Y A LOS LABORATORIOS DE ENSAYOS PARA EL CONTROL DE CALIDAD DE LA EDIFICACIÓN, PARA EL EJERCICIO DE SU ACTIVIDAD		
Real Decreto 410/2010 de 31 de marzo.	B.O.E.97	22.04.10
<u>CUBIERTAS E IMPERMEABILIZACIONES</u>		
CÓDIGO TÉCNICO DE LA EDIFICACIÓN DB-HS-1 SALUBRIDAD, PROTECCIÓN FRENTE A LA HUMEDAD		
Real Decreto 314/2006, del Ministerio de Vivienda del 17 de marzo de 2006	B.O.E.74	28.03.06
MODIFICACIÓN R.D.314/2006. R.D.1371/2007	B.O.E.254	23.10.07
corrección de errores R.D.1371/2007	B.O.E.304	20.12.07
Corrección de errores del R.D.314/2006	B.O.E.22	25.01.08
MODIFICACIÓN R.D.314/2006. R.D.1675/2008 del Ministerio de Vivienda	B.O.E.252	18.10.08
MODIFICACIÓN R.D.314/2006. ORDEN VIV/984/2009 del Ministerio de Vivienda	B.O.E.99	23.04.09
corrección de errores y erratas de la ORDEN VIV/984/2009 del Ministerio de Vivienda	B.O.E.99	23.09.09
MODIFICACIÓN R.D.314/2006		
R.D.173/2010. Accesibilidad y no discriminación de las personas con discapacidad	B.O.E.61	11.03.10
<u>ELECTRICIDAD E ILUMINACIÓN</u>		
APRUEBA EL REGLAMENTO SOBRE CONDICIONES TÉCNICAS Y GARANTÍAS DE SEGURIDAD EN LÍNEAS		

ELÉCTRICAS DE ALTA TENSIÓN Y SUS INSTRUCCIONES TÉCNICAS COMPLEMENTARIAS ITC-LAT 01 A 09		
Real Decreto 223/2008 de 15 de febrero.	B.O.E.68	19.03.08
REGLAMENTO ELECTROTÉCNICO PARA BAJA TENSIÓN. "REBT" E INSTRUCCIONES TÉCNICAS COMPLEMENTARIAS (ITC) BT 01 A BT 51		
Decreto 842/2002, de 2 de agosto del Ministerio de Ciencia y Tecnología	B.O.E.224	18.09.02
CÓDIGO TÉCNICO DE LA EDIFICACIÓN. DB-HE-5 AHORRO DE ENERGÍA, CONTRIBUCIÓN FOTOVOLTAICA MÍNIMA DE ENERGÍA ELÉCTRICA		
Real Decreto 314/2006, del Ministerio de Vivienda del 17 de marzo de 2006	B.O.E.74	28.03.06
MODIFICACIÓN R.D.314/2006. R.D.1371/2007	B.O.E.254	23.10.07
corrección de errores R.D.1371/2007	B.O.E.304	20.12.07
Corrección de errores del R.D.314/2006	B.O.E.22	25.01.08
MODIFICACIÓN R.D.314/2006. R.D.1675/2008 del Ministerio de Vivienda	B.O.E.252	18.10.08
MODIFICACIÓN R.D.314/2006. ORDEN VIV/984/2009 del Ministerio de Vivienda	B.O.E.99	23.04.09
corrección de errores y erratas de la ORDEN VIV/984/2009 del Ministerio de Vivienda	B.O.E.99	23.09.09
MODIFICACIÓN R.D.314/2006		
R.D.173/2010. Accesibilidad y no discriminación de las personas con discapacidad	B.O.E.61	11.03.10
CÓDIGO TÉCNICO DE LA EDIFICACIÓN. DB-HE-3 EFICIENCIA ENERGÉTICA DE LAS INSTALACIONES DE ILUMINACIÓN		
Real Decreto 314/2006, del Ministerio de Vivienda del 17 de marzo de 2006	B.O.E.74	28.03.06
MODIFICACIÓN R.D.314/2006. R.D.1371/2007	B.O.E.254	23.10.07
corrección de errores R.D.1371/2007	B.O.E.304	20.12.07
Corrección de errores del R.D.314/2006	B.O.E.22	25.01.08
MODIFICACIÓN R.D.314/2006. R.D.1675/2008 del Ministerio de Vivienda	B.O.E.252	18.10.08
MODIFICACIÓN R.D.314/2006. ORDEN VIV/984/2009 del Ministerio de Vivienda	B.O.E.99	23.04.09
corrección de errores y erratas de la ORDEN VIV/984/2009 del Ministerio de Vivienda	B.O.E.99	23.09.09
MODIFICACIÓN R.D.314/2006		
R.D.173/2010. Accesibilidad y no discriminación de las personas con discapacidad	B.O.E.61	11.03.10
DISTANCIAS A LÍNEAS ELÉCTRICAS DE ENERGÍA ELÉCTRICA		
Real Decreto 1955/2000 de 1 de diciembre de 2000	B.O.E.	27.12.00
AUTORIZACIÓN PARA EL EMPLEO DE SISTEMAS DE INSTALACIONES CON CONDUCTORES AISLADOS BAJO CANALES PROTECTORES DE MATERIAL PLÁSTICO		
Resolución de 18 de enero de 1988 de la Dirección General de Innovación Industrial	B.O.E.	19.02.88
REGLAMENTO SOBRE CONDICIONES TÉCNICAS Y GARANTÍAS DE SEGURIDAD EN CENTRALES ELÉCTRICAS Y CENTROS DE TRANSFORMACIÓN		
Real Decreto 3275/1982 de 12 ed noviembre de 1982 del Ministerio de Industria y Energía	B.O.E.	01.12.82
Corrección de errores		18.01.83
INSTRUCCIONES TÉCNICAS COMPLEMENTARIAS "MIE-RAT" DEL REGLAMENTO ANTES CITADO		
Orden de 6 de julio de 1984 del Ministerio de Industria y Energía	B.O.E.	01.10.84
MODIFICACIÓN DE LAS "ITC-MIE-RAT" 1, 2, 7, 9,15,16,17 Y 18		
Orden de 23 de junio de 1988 del Ministerio de Industria y Energía	B.O.E.	05.07.88
Corrección de errores	B.O.E.	03.10.88
COMPLEMENTO DE LA ITC "MIE-RAT" 20		
Orden de 18 de octubre de 1984 del Ministerio de Industria y Energía	B.O.E.	25.10.84
DESARROLLO Y CUMPLIMIENTO DEL REAL DECRETO 7/1988 SOBRE EXIGENCIAS DE SEGURIDAD DE MATERIAL ELÉCTRICO		
Orden de 6 de junio de 1989 del Ministerio de Industria y Energía	B.O.E.	21.06.89
Corrección de errores	B.O.E.	03.03.88
REGLAMENTO DE EFICIENCIA ENERGÉTICA EN INSTALACIONES DE ALUMBRADO EXTERIOR		
Real Decreto. R.D.1890/2008 de 14 de noviembre del Ministerio de Industria, Turismo y Comercio	B.O.E.279	19.11.08
<u>ENERGÍA SOLAR Y ENERGÍAS RENOVABLES</u>		
HOMOLOGACIÓN DE LOS PANELES SOLARES		
Real Decreto 891/1980, de 14 de abril, del Ministerio de Industria y Energía	B.O.E.114	12.05.80
ESPECIFICACIONES DE LAS EXIGENCIAS TÉCNICAS QUE DEBEN CUMPLIR LOS SISTEMAS SOLARES PARA AGUA CALIENTE Y CLIMATIZACIÓN A EFECTOS DE LA CONCESIÓN DE SUBVENCIONES A SUS PROPIETARIOS, EN DESARROLLO DEL ARTICULO 13 DE LA LEY 82/1980, DE 30 DE DICIEMBRE, SOBRE CONSERVACIÓN DE LA ENERGÍA		
Orden de 9 de abril de 1981, del Ministerio de Industria y Energía	B.O.E.99	25.04.81
Prórroga de plazo	B.O.E.55	05.03.82
<u>ESTADÍSTICA</u>		
ESTADÍSTICAS DE EDIFICACIÓN Y VIVIENDA		
Orden de 29 de mayo de 1989 del Minis. de Relac. con las Cortes y de la Secr. del Gobierno	B.O.E.129	31.05.89

ESTRUCTURAS DE ACERO

INSTRUCCIÓN DE ACERO ESTRUCTURAL (EAE)

Real Decreto 751/2011 de 27 de mayo de Ministerio de la Presidencia B.O.E.149 23.06.11

CÓDIGO TÉCNICO DE LA EDIFICACIÓN. DB-SE-A SEGURIDAD ESTRUCTURAL, ACERO

Real Decreto 314/2006, del Ministerio de Vivienda del 17 de marzo de 2006 B.O.E.74 28.03.06
MODIFICACIÓN R.D.314/2006. R.D.1371/2007 B.O.E.254 23.10.07
corrección de errores R.D.1371/2007 B.O.E.304 20.12.07
Corrección de errores del R.D.314/2006 B.O.E.22 25.01.08
MODIFICACIÓN R.D.314/2006. R.D.1675/2008 del Ministerio de Vivienda B.O.E.252 18.10.08
MODIFICACIÓN R.D.314/2006. ORDEN VIV/984/2009 del Ministerio de Vivienda B.O.E.99 23.04.09
corrección de errores y erratas de la ORDEN VIV/984/2009 del Ministerio de Vivienda B.O.E.99 23.09.09
MODIFICACIÓN R.D.314/2006
R.D.173/2010. Accesibilidad y no discriminación de las personas con discapacidad B.O.E.61 11.03.10

ESTRUCTURAS DE FÁBRICA

CÓDIGO TÉCNICO DE LA EDIFICACIÓN DB-SE-F SEGURIDAD ESTRUCTURAL, FÁBRICA

Real Decreto 314/2006, del Ministerio de Vivienda del 17 de marzo de 2006 B.O.E.74 28.03.06
MODIFICACIÓN R.D.314/2006. R.D.1371/2007 B.O.E.254 23.10.07
corrección de errores R.D.1371/2007 B.O.E.304 20.12.07
Corrección de errores del R.D.314/2006 B.O.E.22 25.01.08
MODIFICACIÓN R.D.314/2006. R.D.1675/2008 del Ministerio de Vivienda B.O.E.252 18.10.08
MODIFICACIÓN R.D.314/2006. ORDEN VIV/984/2009 del Ministerio de Vivienda B.O.E.99 23.04.09
corrección de errores y erratas de la ORDEN VIV/984/2009 del Ministerio de Vivienda B.O.E.99 23.09.09
MODIFICACIÓN R.D.314/2006
R.D.173/2010. Accesibilidad y no discriminación de las personas con discapacidad B.O.E.61 11.03.10

ESTRUCTURAS DE FORJADOS

INSTRUCCIÓN DE HORMIGÓN ESTRUCTURAL (EHE-08)

Real Decreto 1247/2008 de 18 de julio de 2008 del Ministerio de Fomento B.O.E. 22.08.08
Corrección de errores R.D.1247/2008 (EHE-08) del Ministerio de Fomento B.O.E. 24.12.08

FABRICACIÓN Y EMPLEO DE ELEMENTOS RESISTENTES PARA PISOS Y CUBIERTAS

Real Decreto 1630/1980 de 18 de julio de 1980 de la Presidencia del Gobierno B.O.E. 08.08.80

MODIFICACIÓN DE FICHAS TÉCNICAS A QUE SE REFIERE EL REAL DECRETO ANTERIOR SOBRE AUTORIZACIÓN DE USO PARA LA FABRICACIÓN Y EMPLEO DE ELEMENTOS RESISTENTES DE PISOS Y CUBIERTAS

Orden de 29 de noviembre de 1989 del Ministerio de Obras Públicas y Urbanismo B.O.E. 16.12.89

ALAMBRES TREFILADOS LISOS Y CORRUGADOS PARA MALLAS ELECTROSOLDADAS Y VIGUETAS SEMIRRESISTENTES DE HORMIGÓN ARMADO PARA LA CONSTRUCCIÓN

Real Decreto 2702/1985 de 18 de diciembre de 1985 del Ministerio de Industria y Energía B.O.E. 28.02.86

CERTIFICACIÓN DE CONFORMIDAD A NORMAS COMO ALTERNATIVA DE LA HOMOLOGACIÓN DE ALAMBRES TREFILADOS LISOS Y CORRUGADOS EMPLEADOS EN LA FABRICACIÓN DE MALLAS ELECTROSOLDADAS Y VIGUETAS SEMIRRESISTENTES DE HORMIGÓN ARMADO

Orden de 8 de marzo de 1994 del Ministerio de Industria y Energía B.O.E.69 22.03.94

ACTUALIZACIÓN DE LAS FICHAS DE AUTORIZACIÓN DE USO DE SISTEMAS DE FORJADOS

Resolución de 30 de enero de 1997 del Ministerio de Fomento B.O.E. 06.03.97

ESTRUCTURAS DE HORMIGÓN

INSTRUCCIÓN DE HORMIGÓN ESTRUCTURAL (EHE-08)

Real Decreto 1247/2008 de 18 de julio de 2008 del Ministerio de Fomento B.O.E. 22.08.08
Corrección de errores R.D.1247/2008 (EHE-08) del Ministerio de Fomento B.O.E. 24.12.08

HOMOLOGACIÓN DE LAS ARMADURAS ACTIVAS DE ACERO PARA HORMIGÓN PRETENSADO

Real Decreto 2365/1985 de 20 de noviembre de 1985 del Ministerio de Industria y Energía B.O.E.305 21.12.85

CERTIFICACIÓN DE CONFORMIDAD A NORMAS COMO ALTERNATIVA DE LA HOMOLOGACIÓN DE LAS ARMADURAS ACTIVAS DE ACERO PARA HORMIGÓN PRETENSADO

Orden de 8 de marzo de 1994 del Ministerio de Industria y Energía B.O.E.69 22.03.94

ESTRUCTURAS DE MADERA

CÓDIGO TÉCNICO DE LA EDIFICACIÓN. DB-SE-M SEGURIDAD ESTRUCTURAL, MADERA

Real Decreto 314/2006, del Ministerio de Vivienda del 17 de marzo de 2006 B.O.E.74 28.03.06
MODIFICACIÓN R.D.314/2006. R.D.1371/2007 B.O.E.254 23.10.07
corrección de errores R.D.1371/2007 B.O.E.304 20.12.07
Corrección de errores del R.D.314/2006 B.O.E.22 25.01.08
MODIFICACIÓN R.D.314/2006. R.D.1675/2008 del Ministerio de Vivienda B.O.E.252 18.10.08
MODIFICACIÓN R.D.314/2006. ORDEN VIV/984/2009 del Ministerio de Vivienda B.O.E.99 23.04.09

corrección de errores y erratas de la ORDEN VIV/984/2009 del Ministerio de Vivienda MODIFICACIÓN R.D.314/2006	B.O.E.99	23.09.09
R.D.173/2010. Accesibilidad y no discriminación de las personas con discapacidad	B.O.E.61	11.03.10

FONTANERÍA

CÓDIGO TÉCNICO DE LA EDIFICACIÓN. DB-HS-4 SALUBRIDAD, SUMINISTRO DE AGUA

Real Decreto 314/2006, del Ministerio de Vivienda del 17 de marzo de 2006	B.O.E.74	28.03.06
MODIFICACIÓN R.D.314/2006. R.D.1371/2007	B.O.E.254	23.10.07
corrección de errores R.D.1371/2007	B.O.E.304	20.12.07
Corrección de errores del R.D.314/2006	B.O.E.22	25.01.08
MODIFICACIÓN R.D.314/2006. R.D.1675/2008 del Ministerio de Vivienda	B.O.E.252	18.10.08
MODIFICACIÓN R.D.314/2006. ORDEN VIV/984/2009 del Ministerio de Vivienda	B.O.E.99	23.04.09
corrección de errores y erratas de la ORDEN VIV/984/2009 del Ministerio de Vivienda	B.O.E.99	23.09.09
MODIFICACIÓN R.D.314/2006		
R.D.173/2010. Accesibilidad y no discriminación de las personas con discapacidad	B.O.E.61	11.03.10

ESPECIFICACIONES TÉCNICAS DE LOS APARATOS SANITARIOS CERÁMICOS PARA LOS LOCALES ANTES CITADOS

Orden de 14 de mayo de 1986 del Ministerio de Industria y Energía	B.O.E.	04.07.86
Derogado parcialmente por Real Decreto 442/2007 de 3 de abril del Ministerio de Industria, Turismo y Comercio	B.O.E.	01.05.07

NORMAS TÉCNICAS DE LAS GRIFERÍAS SANITARIAS PARA SU UTILIZACIÓN EN LOCALES DE HIGIENE CORPORAL, COCINAS Y LAVADEROS

Real Decreto 358/1985, de 23 de enero del Ministerio de Industria y Energía	B.O.E.70	22.03.85
---	----------	----------

NORMAS TÉCNICAS SOBRE CONDICIONES PARA HOMOLOGACIÓN DE GRIFERÍAS

Orden de 15 de abril de 1985 del Ministerio de Industria y Energía	B.O.E.	20.04.85
Corrección de errores	B.O.E.	27.04.85

CERTIFICACIÓN DE CONFORMIDAD A NORMAS COMO ALTERNATIVA DE LA HOMOLOGACIÓN DE LA GRIFERÍA SANITARIA PARA UTILIZAR EN LOCALES DE HIGIENE CORPORAL, COCINAS Y LAVADEROS

Orden de 12 de junio de 1989 del Ministerio de Industria y Energía	B.O.E.161	07.07.89
--	-----------	----------

HABITABILIDAD

CÓDIGO TÉCNICO DE LA EDIFICACIÓN. DB-SU SEGURIDAD DE UTILIZACIÓN

Real Decreto 314/2006, del Ministerio de Vivienda del 17 de marzo de 2006	B.O.E.74	28.03.06
MODIFICACIÓN R.D.314/2006. R.D.1371/2007	B.O.E.254	23.10.07
corrección de errores R.D.1371/2007	B.O.E.304	20.12.07
Corrección de errores del R.D.314/2006	B.O.E.22	25.01.08
MODIFICACIÓN R.D.314/2006. R.D.1675/2008 del Ministerio de Vivienda	B.O.E.252	18.10.08
MODIFICACIÓN R.D.314/2006. ORDEN VIV/984/2009 del Ministerio de Vivienda	B.O.E.99	23.04.09
corrección de errores y erratas de la ORDEN VIV/984/2009 del Ministerio de Vivienda	B.O.E.99	23.09.09
MODIFICACIÓN R.D.314/2006		
R.D.173/2010. Accesibilidad y no discriminación de las personas con discapacidad	B.O.E.61	11.03.10

CÓDIGO TÉCNICO DE LA EDIFICACIÓN. DB-HS-3 SALUBRIDAD, CALIDAD DEL AIRE INTERIOR

Real Decreto 314/2006, del Ministerio de Vivienda del 17 de marzo de 2006	B.O.E.74	28.03.06
MODIFICACIÓN R.D.314/2006. R.D.1371/2007	B.O.E.254	23.10.07
corrección de errores R.D.1371/2007	B.O.E.304	20.12.07
Corrección de errores del R.D.314/2006	B.O.E.22	25.01.08
MODIFICACIÓN R.D.314/2006. R.D.1675/2008 del Ministerio de Vivienda	B.O.E.252	18.10.08
MODIFICACIÓN R.D.314/2006. ORDEN VIV/984/2009 del Ministerio de Vivienda	B.O.E.99	23.04.09
corrección de errores y erratas de la ORDEN VIV/984/2009 del Ministerio de Vivienda	B.O.E.99	23.09.09
MODIFICACIÓN R.D.314/2006		
R.D.173/2010. Accesibilidad y no discriminación de las personas con discapacidad	B.O.E.61	11.03.10

En caso de no regulación autonómica son aplicables las cuatro siguientes referencias normativas:

SIMPLIFICACIÓN DE TRAMITES PARA EXPEDICIÓN DE LA CEDULA DE HABITABILIDAD

Decreto 469/1972, de 24 de febrero de 1972 del Ministerio de Vivienda	B.O.E.56	06.03.72
---	----------	----------

MODIFICACIÓN EL ART.3.0 DEL DECRETO 469/1972 SOBRE EXPEDICIÓN DE CÉDULAS DE HABITABILIDAD

Real Decreto 1320/1979 de 10 de mayo de 1979 del Ministerio de Obras Públicas y Urbanismo	B.O.E.136	07.06.79
---	-----------	----------

MODIFICACIÓN DE LOS ART.2 Y 4 DEL DECRETO 462/1971 DE 11 DE MARZO SOBRE EXPEDICIÓN DE CÉDULAS DE HABITABILIDAD

Real Decreto 129/1985 de 23 de enero de 1985 del Ministerio de Obras Públicas y Urbanismo	B.O.E.33	07.02.85
---	----------	----------

ESTABLECE LAS CONDICIONES HIGIÉNICAS MÍNIMAS QUE HAN DE REUNIR LAS VIVIENDAS

Orden 29/2/1944 de 29 de febrero del Ministerio de la Gobernación	B.O.E.61	01.03.44
---	----------	----------

INSTALACIONES ESPECIALES

CÓDIGO TÉCNICO DE LA EDIFICACIÓN. DB-SU-8 SEGURIDAD DE UTILIZACIÓN, SEGURIDAD FRENTE AL RIESGO CAUSADO POR LA ACCIÓN DEL RAYO

Real Decreto 314/2006, del Ministerio de Vivienda del 17 de marzo de 2006	B.O.E.74	28.03.06
MODIFICACIÓN R.D.314/2006. R.D.1371/2007	B.O.E.254	23.10.07
corrección de errores R.D.1371/2007	B.O.E.304	20.12.07
Corrección de errores del R.D.314/2006	B.O.E.22	25.01.08
MODIFICACIÓN R.D.314/2006. R.D.1675/2008 del Ministerio de Vivienda	B.O.E.252	18.10.08
MODIFICACIÓN R.D.314/2006. ORDEN VIV/984/2009 del Ministerio de Vivienda	B.O.E.99	23.04.09
corrección de errores y erratas de la ORDEN VIV/984/2009 del Ministerio de Vivienda	B.O.E.99	23.09.09
MODIFICACIÓN R.D.314/2006		
R.D.173/2010. Accesibilidad y no discriminación de las personas con discapacidad	B.O.E.61	11.03.10
PROHIBICIÓN DE PARARRAYOS RADIACTIVOS		
Real Decreto 1428/1986, de 13 de junio de 1986, del Ministerio de Industria y Energía	B.O.E.165	11.07.86
MODIFICACIÓN DEL R.D.1428/1986, DE 13 DE JUNIO, SOBRE PARARRAYOS RADIACTIVOS		
Real Decreto 903/ 1987 de 13 de junio de 1987 del Ministerio de Industria y Energía	B.O.E.165	11.07.87
REGLAMENTO DE SEGURIDAD PARA INSTALACIONES FRIGORÍFICAS Y SUS INSTRUCCIONES TÉCNICAS COMPLEMENTARIAS		
Real Decreto 1328/2001, de 4 de febrero, del Ministerio de Industria	B.O.E.180	28.07.11
PROYECCIÓN, CONSTRUCCIÓN, PUESTA EN SERVICIO Y EXPLOTACIÓN DE LAS INSTALACIONES DE TRANSPORTE DE PERSONAS POR CABLE		
Real Decreto 596/2002 de 28 de junio de 2002 del Ministerio de Presidencia	B.O.E.163	09.07.02
REGLAMENTO SOBRE INSTALACIÓN Y UTILIZACIÓN DE APARATOS DE RAYOS X CON FINES DE DIAGNÓSTICO MÉDICO		
Real Decreto 1085/2009 de 3 de julio de 2009 del Ministerio de Presidencia	B.O.E.173	18.07.09
<u>MEDIO AMBIENTE E IMPACTO AMBIENTAL</u>		
ACTUALIZA EL CATÁLOGO DE ACTIVIDADES POTENCIALMENTE CONTAMINADORAS DE LA ATMÓSFERA Y SE ESTABLECEN LAS DISPOSICIONES BÁSICAS PARA SU APLICACIÓN		
Real Decreto 100/2011 de 28 de enero del Ministerio de Medio Ambiente, y Medio Rural y Marino	B.O.E.25	29.01.11
REGLAMENTO DE ACTIVIDADES MOLESTAS, INSALUBRES, NOCIVAS Y PELIGROSAS DE 30 DE NOVIEMBRE DE 1961		
Este reglamento queda derogado por la Ley 34/2007, de 15 de noviembre. No obstante, mantendrá su vigencia en aquellas comunidades y ciudades autónomas que no tengan normativa aprobada en la materia, en tanto no se dicte dicha normativa.		
En caso de no regulación autonómica son aplicables las dos siguientes referencias normativas:		
APLICACIÓN DEL REGLAMENTO DE ACTIVIDADES MOLESTAS, INSALUBRES, NOCIVAS Y PELIGROSAS DE 30 DE NOVIEMBRE DE 1961 (DG 12-A, DISP. 1084) EN LAS ZONAS DE DOMINIO PÚBLICO Y SOBRE ACTIVIDADES EJECUTABLES DIRECTAMENTE POR ÓRGANOS OFICIALES		
Decreto 2183/1968, de 16 de agosto, del Ministerio de la Gobernación	B.O.E.227	20.09.68
Corrección errores	B.O.E.242	08.10.68
Este reglamento queda derogado por la Ley 34/2007, de 15 de noviembre. No obstante, mantendrá su vigencia en aquellas comunidades y ciudades autónomas que no tengan normativa aprobada en la materia, en tanto no se dicte dicha normativa.		
INSTRUCCIONES COMPLEMENTARIAS PARA LA APLICACIÓN DEL REGLAMENTO ANTES CITADO		
Orden de 15 de marzo de 1963 del Ministerio de la Gobernación	B.O.E.	02.04.63
Este reglamento queda derogado por la Ley 34/2007, de 15 de noviembre. No obstante, mantendrá su vigencia en aquellas comunidades y ciudades autónomas que no tengan normativa aprobada en la materia, en tanto no se dicte dicha normativa.		
CALIDAD DEL AIRE Y PROTECCIÓN DE LA ATMÓSFERA		
Ley 34/2007 de 15 de noviembre de la Jefatura del Estado	B.O.E.275	16.11.07
Queda derogado el Reglamento de Actividades Molestas, Insalubres, Nocivas y Peligrosas, aprobado por Decreto 2414/1961, de 30 de noviembre. No obstante, el citado Reglamento mantendrá su vigencia en aquellas comunidades y ciudades autónomas que no tengan normativa aprobada en la materia, en tanto no se dicte dicha normativa.		
MODIFICACIÓN. ACTUALIZA EL CATÁLOGO DE ACTIVIDADES POTENCIALMENTE CONTAMINADORAS DE LA ATMÓSFERA Y SE ESTABLECEN LAS DISPOSICIONES BÁSICAS PARA SU APLICACIÓN		
Real Decreto 100/2011 de 28 de enero del Ministerio de Medio Ambiente y Medio Rural y Marino	B.O.E.25	29.01.11
TEXTO REFUNDIDO DE EVALUACIÓN DE IMPACTO AMBIENTAL DE PROYECTOS		
Real Decreto Legislativo 1/2008 de 11 de enero del Ministerio de Medio Ambiente	B.O.E.23	26.01.08
MODIFICACIÓN. Ley 6/2010 de 24 de marzo de la Jefatura del Estado	B.O.E.	25.03.10
EMISIONES SONORAS EN EL ENTORNO DEBIDAS A DETERMINADAS MÁQUINAS DE USO AL AIRE LIBRE		
Real Decreto 212/2002 de 22 de febrero de 2002	B.O.E.52	01.03.02
MODIFICA R.D.212/2002. Real Decreto 524/2006, de 28 de abril de 2006	B.O.E.106	04.05.06
REGLAMENTO QUE ESTABLECE CONDICIONES DE PROTECCIÓN DEL DOMINIO PÚBLICO RADIOELÉCTRICO, RESTRICCIONES A LAS EMISIONES RADIOELÉCTRICAS Y MEDIDAS DE PROTECCIÓN SANITARIA FRENTE A EMISIONES RADIOELÉCTRICAS		
Real Decreto 1066/2001 de 28 de septiembre de 2001 del Ministerio de la Presidencia	B.O.E.234	29.09.01
Corrección de errores	B.O.E.257	26.10.01
Corrección de errores	B.O.E.91	16.04.02
Corrección de errores	B.O.E.93	18.04.02

LEY DE PREVENCIÓN Y CONTROL INTEGRADOS DE LA CONTAMINACIÓN

Ley 16/2002 de 01 de julio de 2002 B.O.E.157 02.07.02
Modificado por el R.D. 817/2009, de 8 de Mayo, del Ministerio de Economía y Hacienda B.O.E. 118 15.05.09

MEJORA DE LA CALIDAD DEL AIRE

R.D. 102/2001, de 28 de enero, del Ministerio de Presidencia B.O.E.25 29.01.11

REGLAMENTO PARA EL DESARROLLO Y LA EJECUCIÓN DE LA LEY 16/2002, DE 01 DE JULIO, DE PREVENCIÓN Y CONTROL INTEGRADOS DE LA CONTAMINACIÓN

Real Decreto 509/2007, de 20 de abril de 2007, de Ministerio de Medio Ambiente B.O.E.96 21.04.07

RESPONSABILIDAD MEDIOAMBIENTAL

Ley 26/2007 de 23 de abril de 2007 de Jefatura del Estado B.O.E.255 24.10.07

Real Decreto 2090/2008 de 22 de diciembre del Ministerio de Medio Ambiente, y Medio Rural y Marino B.O.E.308 23.12.08

PROTECCIÓN CONTRA INCENDIOS

CÓDIGO TÉCNICO DE LA EDIFICACIÓN. DB-SI SEGURIDAD EN CASO DE INCENDIO

Real Decreto 314/2006, del Ministerio de Vivienda del 17 de marzo de 2006 B.O.E.74 28.03.06

MODIFICACIÓN R.D.314/2006. R.D.1371/2007 B.O.E.254 23.10.07

corrección de errores R.D.1371/2007 B.O.E.304 20.12.07

Corrección de errores del R.D.314/2006 B.O.E.22 25.01.08

MODIFICACIÓN R.D.314/2006. R.D.1675/2008 del Ministerio de Vivienda B.O.E.252 18.10.08

MODIFICACIÓN R.D.314/2006. ORDEN VIV/984/2009 del Ministerio de Vivienda B.O.E.99 23.04.09

corrección de errores y erratas de la ORDEN VIV/984/2009 del Ministerio de Vivienda B.O.E.99 23.09.09

MODIFICACIÓN R.D.314/2006

R.D.173/2010. Accesibilidad y no discriminación de las personas con discapacidad B.O.E.61 11.03.10

REGLAMENTO DE SEGURIDAD CONTRA INCENDIOS EN ESTABLECIMIENTOS INDUSTRIALES

R.D.2267/2004 3 de diciembre de 2004 Ministerio de Industria, Turismo y Comercio B.O.E.303 17.12.04

Corrección de errores B.O.E.55 05.03.05

CLASIFICACIÓN DE LOS PRODUCTOS DE CONSTRUCCIÓN Y DE LOS ELEMENTOS CONSTRUCTIVOS EN FUNCIÓN DE SUS PROPIEDADES DE REACCIÓN Y DE RESISTENCIA FRENTE AL FUEGO

Real Decreto 312/2005 de 18 de marzo de 2005 del Ministerio de Presidencia B.O.E.79 02.04.05

MODIFICACIÓN DEL REAL DECRETO 312/2005 DE CLASIFICACIÓN DE LOS PRODUCTOS DE CONSTRUCCIÓN Y DE LOS ELEMENTOS CONSTRUCTIVOS EN FUNCIÓN DE SUS PROPIEDADES DE REACCIÓN Y DE RESISTENCIA FRENTE AL FUEGO

Real Decreto 110/2008 de 1 de febrero de 2008 del Ministerio de Presidencia B.O.E.37 12.02.08

REGLAMENTO DE INSTALACIONES DE PROTECCIÓN CONTRA INCENDIOS

Real Decreto 1942/1993 de 5 de noviembre de 1993 del Ministerio de Industria y Energía B.O.E.298 14.12.93

Corrección de errores B.O.E.109 07.05.94

NORMAS DE PROCEDIMIENTO Y DESARROLLO DEL REAL DECRETO 1942/1993, DE 5 DE NOVIEMBRE, POR EL QUE SE APRUEBA EL REGLAMENTO DE INSTALACIONES DE PROTECCIÓN CONTRA INCENDIOS Y SE REVISAN EL ANEXO I Y LOS APÉNDICES DEL MISMO

Orden de 16 de Abril de 1998 del Ministerio de Industria y Energía B.O.E.101 28.04.98

PROYECTOS

CÓDIGO TÉCNICO DE LA EDIFICACIÓN

Real Decreto 314/2006, del Ministerio de Vivienda del 17 de marzo de 2006 B.O.E.74 28.03.06

MODIFICACIÓN R.D.314/2006. R.D.1371/2007 B.O.E.254 23.10.07

corrección de errores R.D.1371/2007 B.O.E.304 20.12.07

Corrección de errores del R.D.314/2006 B.O.E.22 25.01.08

MODIFICACIÓN R.D.314/2006. R.D.1675/2008 del Ministerio de Vivienda B.O.E.252 18.10.08

MODIFICACIÓN R.D.314/2006. ORDEN VIV/984/2009 del Ministerio de Vivienda B.O.E.99 23.04.09

corrección de errores y erratas de la ORDEN VIV/984/2009 del Ministerio de Vivienda B.O.E.99 23.09.09

MODIFICACIÓN R.D.314/2006

R.D.173/2010. Accesibilidad y no discriminación de las personas con discapacidad B.O.E.61 11.03.10

LEY DE ORDENACIÓN DE LA EDIFICACIÓN

Ley 38/1999 de 5 de noviembre de 1999, de Jefatura del Estado B.O.E.266 06.11.99

Se modifica el art. 3.1, por la Ley 24/2001 de 27 de diciembre B.O.E.313 31.12.01

Se modifica la disposición adicional 2, por Ley 53/2002, de 30 de diciembre B.O.E.313 31.12.02

Se modifica el art. 4 por la Ley 25/2009, de 22 de diciembre B.O.E. 308 23.12.09

NORMAS SOBRE LA REDACCIÓN DE PROYECTOS Y LA DIRECCIÓN DE OBRAS DE EDIFICACIÓN

Decreto 462/1971 de 11 de marzo de 1971 del Ministerio de Vivienda B.O.E.71 24.03.71

MODIFICACIÓN DEL ARTÍCULO 3 DEL DECRETO 462/71

Real Decreto 129/1985 de 23 de enero de 1985 del Ministerio de Obras Públicas y Urbanismo B.O.E.33 07.02.85

CONTRATOS DEL SECTOR PÚBLICO. TEXTO REFUNDIDO

Real Decreto Legislativo 3/2011, de 14 de noviembre del Ministerio de Economía y Hacienda B.O.E.276 16.11.11

REGLAMENTO DE LA LEY DE CONTRATOS

Real Decreto 1098/2001, de 12 de octubre del Ministerio de Hacienda	B.O.E.257	26.10.01
---	-----------	----------

TEXTO REFUNDIDO DE LA LEY DEL SUELO

Real Decreto Legislativo 2/2008 de 20 de junio de 2008 del Ministerio de Vivienda	B.O.E.154	26.06.08
Modificado por el Real Decreto Ley 8/2011, de 13 de julio, modifica los art. 20;51;17.6;53.1;53.2	B.O.E. 161	13.07.11
Modificado por el Real Decreto Ley 6/2010, de 9 de abril, modifica la D.T. 3ª.2; D.A.7ª	B.O.E. 167	07.07.11
Modificado por la Ley 20/2011, de 30 de diciembre, modifica la D.T. 3ª.2	B.O.E. 315	31.12.11
Modificado por el Real Decreto, 1492/2011, 24 de octubre, del Ministerio de Fomento	B.O.E. 270	09.11.11

Dicta Normas sobre el Libro de Órdenes y Asistencias en las Obras de Edificación

Orden 9/6/1971 de 9 de junio	B.O.E.144	17.06.71
------------------------------	-----------	----------

En caso de no regulación autonómica son aplicables las tres siguientes referencias normativas:

REGLAMENTO DE PLANEAMIENTO PARA EL DESARROLLO Y APLICACIÓN DE LA LEY SOBRE RÉGIMEN DEL SUELO Y ORDENACIÓN URBANA con sus modificaciones posteriores.

Real Decreto 2159/1978 de 23 de junio	B.O.E.	15.09.78
---------------------------------------	--------	----------

REGLAMENTO DE DISCIPLINA URBANÍSTICA PARA EL DESARROLLO Y APLICACIÓN DE LA LEY SOBRE RÉGIMEN DEL SUELO Y ORDENACIÓN URBANA con sus modificaciones posteriores.

Real Decreto 2187/1978, de 23 de junio	B.O.E.	18.09.79
--	--------	----------

REGLAMENTO DE GESTIÓN URBANÍSTICA PARA EL DESARROLLO Y APLICACIÓN DE LA LEY SOBRE RÉGIMEN DEL SUELO Y ORDENACIÓN URBANA con sus modificaciones posteriores.

Real Decreto 3288/1978, de 25 de agosto	B.O.E.	21.01.79
---	--------	----------

RESIDUOS**CÓDIGO TÉCNICO DE LA EDIFICACIÓN. DB-HS-2 SALUBRIDAD, RECOGIDA Y EVACUACIÓN DE RESIDUOS**

Real Decreto 314/2006, del Ministerio de Vivienda del 17 de marzo de 2006	B.O.E.74	28.03.06
MODIFICACIÓN R.D.314/2006. R.D.1371/2007	B.O.E.254	23.10.07
corrección de errores R.D.1371/2007	B.O.E.304	20.12.07
Corrección de errores del R.D.314/2006	B.O.E.22	25.01.08
MODIFICACIÓN R.D.314/2006. R.D.1675/2008 del Ministerio de Vivienda	B.O.E.252	18.10.08
MODIFICACIÓN R.D.314/2006. ORDEN VIV/984/2009 del Ministerio de Vivienda	B.O.E.99	23.04.09
corrección de errores y erratas de la ORDEN VIV/984/2009 del Ministerio de Vivienda	B.O.E.99	23.09.09
MODIFICACIÓN R.D.314/2006		
R.D.173/2010. Accesibilidad y no discriminación de las personas con discapacidad	B.O.E.61	11.03.10

PRODUCCIÓN Y GESTIÓN DE LOS RESIDUOS DE CONSTRUCCIÓN Y DEMOLICIÓN

Real Decreto 105/2008 de 1 de febrero de 2008 del Ministerio de la Presidencia	B.O.E.38	13.02.08
--	----------	----------

OPERACIONES DE VALORIZACIÓN Y ELIMINACIÓN DE RESIDUOS Y LA LISTA EUROPEA DE RESIDUOS

Orden MAM/304/2002 de 8 de febrero de 2002 del Ministerio de Medio Ambiente	B.O.E.43	19.02.02
Corrección de errores	B.O.E.61	12.03.02

ELIMINACIÓN DE RESIDUOS MEDIANTE DEPÓSITO EN VERTEDERO

Real Decreto 1481/2001 de 27 de diciembre de 2001 del Ministerio de Medio Ambiente	B.O.E.25	29.01.02
Se modifica el art. 8.1.b).10, por Real Decreto 105/2008, de 1 de febrero	B.O.E.38	13.02.08

SEGURIDAD Y SALUD**ADAPTACIÓN DE LA LEGISLACIÓN DE PREVENCIÓN DE RIESGOS LABORALES A LA ADMINISTRACIÓN GENERAL DEL ESTADO**

Real Decreto 67/2010 de 29 de enero de 2010 de Ministerio de la Presidencia	B.O.E.36	10.02.10
---	----------	----------

PREVENCIÓN DE RIESGOS LABORALES

Ley 31/1995 de 8 de noviembre de 1995 de la Jefatura del Estado	B.O.E.269	10.11.95
---	-----------	----------

PREVENCIÓN DE RIESGOS LABORALES. DESARROLLO ART.24 LEY 31/1995

Real Decreto 171/2004 de 30 de enero de 2004 del Ministerio de Trabajo y Asuntos Sociales	B.O.E.27	31.01.04
Corrección de errores	B.O.E.60	10.03.04

LEY DE REFORMA DEL MARCO NORMATIVO DE LA PREVENCIÓN DE RIESGOS LABORALES

Ley 54/2003 de 12 de diciembre de 2003 de Jefatura del Estado	B.O.E.298	13.12.03
---	-----------	----------

REGLAMENTO DE LOS SERVICIOS DE PREVENCIÓN

Real Decreto 39/1997 de 17 de enero de 1997 del Ministerio de Trabajo y Asuntos Sociales	B.O.E.27	31.01.97
Se modifican las disposiciones final segunda y adicional quinta, por real decreto 780/1998, de 30 de abril	B.O.E.104	01.05.98
Se modifica el art. 22, por Real Decreto 688/2005, de 10 de junio	B.O.E.139	11.06.05
Se modifican los arts. 1, 2, 7, 16, 19 a 21, 29 a 32, 35 y 36 y AÑADE el 22 bis, 31 bis, 33 bis y las disposiciones adicionales 10, 11 y 12, por Real Decreto 604/2006, de 19 de mayo	B.O.E.127	29.05.06
MODIFICACIÓN R.D.39/1997		
Real Decreto 604/2006 de 19 de mayo del Ministerio de Trabajo y Asuntos Sociales	B.O.E.127	29.05.06
MODIFICACIÓN R.D.39/1997		
Real Decreto 337/2010 de 19 de marzo del Ministerio de Trabajo e Inmigración	B.O.E.	23.03.10

DISPOSICIONES MÍNIMAS DE SEGURIDAD Y SALUD EN LAS OBRAS DE CONSTRUCCIÓN

Real Decreto 1627/1997 de 24 de octubre de 1997 del Ministerio de la Presidencia	B.O.E.256	25.10.97
Se modifica el anexo IV por Real Decreto 2177/2004	B.O.E.274	13.11.04
MODIFICACIÓN R.D.1627/1997		
Real Decreto 604/2006 de 19 de mayo del Ministerio de Trabajo y Asuntos Sociales	B.O.E.127	29.05.06
MODIFICA R.D.1627/1997		
Real Decreto 337/2010 de 19 de marzo del Ministerio de Trabajo e Inmigración	B.O.E.	23.03.10

DISPOSICIONES MÍNIMAS DE SEGURIDAD Y SALUD PARA LA UTILIZACIÓN POR LOS TRABAJADORES DE LOS EQUIPOS DE TRABAJO

Real Decreto 1215/1997 de 18 de julio de 1997 del Ministerio de la Presidencia	B.O.E.188	07.08.97
MODIFICACIÓN R.D.1215/1997		
Real Decreto 2177/2004 de 12 de noviembre del Ministerio de la Presidencia	B.O.E.274	13.11.04

DISPOSICIONES MÍNIMAS EN MATERIA DE SEÑALIZACIÓN DE SEGURIDAD Y SALUD EN EL TRABAJO

Real Decreto 485/1997 de 14 de abril de 1997 del Ministerio de Trabajo y Asuntos Sociales	B.O.E.97	23.04.97
---	----------	----------

DISPOSICIONES MÍNIMAS DE SEGURIDAD Y SALUD EN LOS LUGARES DE TRABAJO

Real Decreto 486/1997 de 14 de abril de 1997 del Ministerio de Trabajo y Asuntos Sociales	B.O.E.97	23.04.77
Se modifica el anexo I, por Real Decreto 2177/2004, de 12 de noviembre	B.O.E.274	13.11.04

REGLAMENTO DE LA INFRAESTRUCTURA PARA LA CALIDAD Y SEGURIDAD INDUSTRIAL

Real Decreto 2200/1995, de 28 de diciembre de 1995 del Ministerio de Trabajo	B.O.E.32	26.02.96
Corrección de errores	B.O.E.57	06.03.96

MODIFICACIÓN DEL REAL DECRETO 2200/1995 POR EL QUE SE APRUEBA EL REGLAMENTO DE LA INFRAESTRUCTURA PARA LA CALIDAD Y SEGURIDAD INDUSTRIAL

Real Decreto 411/1997, de 21 de marzo de 1997 del Ministerio de Industria y Energía	B.O.E.100	26.04.97
---	-----------	----------

DISPOSICIONES MÍNIMAS DE SEGURIDAD Y SALUD EN EL TRABAJO EN EL ÁMBITO DE LAS EMPRESAS DE TRABAJO TEMPORAL

Real Decreto 216/1999 de 5 de febrero de 1999 del Ministerio de Trabajo	B.O.E.47	24.02.99
---	----------	----------

LEY REGULADORA DE LA SUBCONTRATACIÓN EN EL SECTOR DE LA CONSTRUCCIÓN

Ley 32/2006 de 18 de octubre de 2006 de la Jefatura del Estado	B.O.E.250	19.10.06
MODIFICA L.32/2006. R.D.337/2010 de 19 de marzo del Ministerio de Trabajo e Inmigración	B.O.E.	23.03.10

DESARROLLO DE LA LEY 32/2006 REGULADORA DE LA SUBCONTRATACIÓN EN EL SECTOR DE LA CONSTRUCCIÓN

Real Decreto 1109/2007 de 24 de agosto de 2007 del Ministerio de Trabajo y Asuntos Sociales	B.O.E.204	25.08.07
Corrección de errores	B.O.E.219	12.09.07
MODIFICA por R.D.337/2010 de 19 de marzo del Ministerio de Trabajo e Inmigración	B.O.E. 71	23.03.10

DISPOSICIONES MÍNIMAS DE SEGURIDAD Y SALUD APLICABLES A LOS TRABAJOS CON RIESGO DE EXPOSICIÓN AL AMIANTO

Real Decreto 396/2006 de 31 de marzo de 2006 del Ministerio de la Presidencia	B.O.E.	11.04.06
---	--------	----------

PROTECCIÓN DE LA SALUD Y LA SEGURIDAD DE LOS TRABAJADORES FRENTE A LOS RIESGOS DERIVADOS O QUE PUEDAN DERIVARSE DE LA EXPOSICIÓN A VIBRACIONES MECÁNICAS

Real Decreto 1311/2005 de 4 de noviembre de 2005 del Ministerio de Trabajo y Asuntos Sociales	B.O.E.	05.11.05
---	--------	----------

DISPOSICIONES MÍNIMAS PARA LA PROTECCIÓN DE LA SALUD Y SEGURIDAD DE LOS TRABAJADORES FRENTE AL RIESGO ELÉCTRICO

Real Decreto 614/2001 de 8 de junio de 2001 del Ministerio de la Presidencia	B.O.E.	21.06.01
--	--------	----------

PROTECCIÓN DE LA SALUD Y SEGURIDAD DE LOS TRABAJADORES CONTRA LOS RIESGOS RELACIONADOS CON LOS AGENTES QUÍMICOS DURANTE EL TRABAJO

Real Decreto 374/2001 de 6 de abril de 2001 del Ministerio de la Presidencia	B.O.E.	01.05.01
--	--------	----------

DISPOSICIONES MÍNIMAS DE SEGURIDAD Y SALUD RELATIVAS A LA UTILIZACIÓN POR LOS TRABAJADORES DE EQUIPOS DE PROTECCIÓN INDIVIDUAL

Real Decreto 773/1997 de 30 de mayo de 1997 de Ministerio de Presidencia	B.O.E.	12.06.97
--	--------	----------

PROTECCIÓN DE LOS TRABAJADORES CONTRA LOS RIESGOS RELACIONADOS CON LA EXPOSICIÓN A AGENTES CANCERÍGENOS DURANTE EL TRABAJO

Real Decreto 665/1997 de 12 de mayo de 1997 de Ministerio de Presidencia	B.O.E.	24.05.97
--	--------	----------

PROTECCIÓN DE LOS TRABAJADORES CONTRA LOS RIESGOS RELACIONADOS CON LA EXPOSICIÓN A AGENTES BIOLÓGICOS DURANTE EL TRABAJO

Real Decreto 664/1997 de 12 de mayo de 1997 de Ministerio de Presidencia	B.O.E.	24.05.97
--	--------	----------

DISPOSICIONES MÍNIMAS DE SEGURIDAD Y SALUD RELATIVAS A LA MANIPULACIÓN MANUAL DE CARGAS QUE ENTRAÑE RIESGOS, EN PARTICULAR DORSOLUMBARES, PARA LOS TRABAJADORES

Real Decreto 487/1997 de 14 de abril de 1997 de Ministerio de Presidencia	B.O.E.	13.04.97
---	--------	----------

ORDENANZA GENERAL DE SEGURIDAD E HIGIENE EN EL TRABAJO

Orden de 9 de marzo de 1971 del Ministerio de Trabajo	B.O.E.	16.03.71
---	--------	----------

PROTECCIÓN DE LA SALUD Y LA SEGURIDAD DE LOS TRABAJADORES CONTRA LOS RIESGOS RELACIONADOS CON LA EXPOSICIÓN AL RUIDO

Real Decreto 286/2006 de 10 de marzo de 2006 del Ministerio de la Presidencia	B.O.E.60	11.03.06
Corrección de errores	B.O.E.62	14.03.06
Corrección de errores	B.O.E.71	24.03.06

DISPOSICIONES MÍNIMAS DE SEGURIDAD Y SALUD RELATIVAS AL TRABAJO CON EQUIPOS QUE INCLUYEN PANTALLAS DE VISUALIZACIÓN

Real Decreto 488/1997 de 14 de abril de 1997 del Ministerio de Trabajo y Asuntos Sociales	B.O.E.97	23.04.97
---	----------	----------

REGULACIÓN DE LAS CONDICIONES PARA LA COMERCIALIZACIÓN Y LIBRE CIRCULACIÓN INTRACOMUNITARIA DE LOS EQUIPOS DE PROTECCIÓN INDIVIDUAL

Real Decreto 1407/1992 de 20 de noviembre del Ministerio de Relaciones con las Cortes y de la Secretaría del Gobierno	B.O.E.311	28.12.92
Corrección de errores	B.O.E.47	24.02.93
MODIFICACIÓN R.D.1407/1992. R.D.159/1995 de 3 de febrero del Ministerio de la Presidencia	B.O.E.57	08.03.95
Corrección de errores	B.O.E.69	22.03.95

MODIFICACIÓN DEL ANEXO DEL REAL DECRETO 159/1995 QUE MODIFICÓ A SU VEZ EL REAL DECRETO 1407/1992 RELATIVO A LAS CONDICIONES PARA LA COMERCIALIZACIÓN Y LIBRE CIRCULACIÓN INTRACOMUNITARIA DE LOS EQUIPOS DE PROTECCIÓN INDIVIDUAL

Orden de 20 de febrero de 1997 del Ministerio de Industria y Energía	B.O.E.56	06.03.97
--	----------	----------

REGLAMENTO DE SEGURIDAD E HIGIENE EN LA CONSTRUCCIÓN Y OBRAS PÚBLICAS

Orden de 20 de mayo de 1952	B.O.E.	15.06.52
-----------------------------	--------	----------

VIDRIERÍA

CONDICIONES TÉCNICAS PARA EL VIDRIO-CRISTAL

Real Decreto 1116/2007 de 5 de septiembre, del Ministerio de Presidencia	B.O.E. 213	05.09.07
--	------------	----------

NORMATIVA DE OBLIGADO CUMPLIMIENTO EN GALICIA

ACTIVIDAD PROFESIONAL

LEY DE COLEGIOS PROFESIONALES DE LA COMUNIDAD AUTÓNOMA DE GALICIA

Ley 11/2001 de 18 de septiembre de la Comunidad Autónoma de Galicia	B.O.E.253	22.10.01
Publicación en el D.O.G.	D.O.G.189	28.09.01

LEY DE LA FUNCIÓN PÚBLICA DE GALICIA

Ley 1/2008 de 13 de marzo de la Consellería de Administraciones Públicas	D.O.G.	13.06.08
Modificado por la Ley 2/2009, de 23 de junio, de Presidencia	D.O.G.	05.09.07

MODIFICACIÓN DE DIVERSAS LEIS DE GALICIA PARA A SÚA ADAPTACIÓN Á DIRECTIVA 2006/123/CE DO PARLAMENTO EUROPEO E DO CONSELLO, DO 12 DE DECEMBRO DE 2006, RELATIVA AOS SERVIZOS NO MERCADO INTERIOR

Ley 1/2010 de 11 de febrero.	D.O.G.36	23.02.10
------------------------------	----------	----------

COMERCIO INTERIOR DE GALICIA

Ley 13/2010 de 17 de diciembre	D.O.G.249	29.12.10
--------------------------------	-----------	----------

LEI DE MEDIDAS FISCAIS E ADMINISTRATIVAS

Ley 12/2011 de 26 de diciembre	D.O.G.249	30.12.11
--------------------------------	-----------	----------

ABASTECIMIENTO DE AGUA, VERTIDO Y DEPURACIÓN

LEY DE AGUAS DE GALICIA

Ley 9/2010 de 4 de noviembre	D.O.G.222	18.11.10
------------------------------	-----------	----------

MODIFICACIÓN DO REGULAMENTO DO ORGANISMO AUTÓNOMO DE AUGAS DE GALICIA, APROBADO POLO DECRETO 108/1996

Decreto 132/2008 de 19 de junio da Consellería de Medio Ambiente e Desenvolvemento Sostible	D.O.G.125	30.06.08
---	-----------	----------

ACTIVIDADES RECREATIVAS

REGLAMENTO DE MÁQUINAS RECREATIVAS Y DE AZAR DE LA COMUNIDAD AUTÓNOMA DE GALICIA

Decreto 39/2008 de 21 de febrero	D.O.G.48	07.03.08
----------------------------------	----------	----------

AISLAMIENTO ACÚSTICO

ORDENANZA MUNICIPAL CORRESPONDIENTE DE PROTECCIÓN DEL RUIDO Y VIBRACIONES

(En su caso, reseñar su título concreto, acuerdo municipal de aprobación y publicación)

BARRERAS ARQUITECTÓNICAS

ACCESIBILIDAD Y SUPRESIÓN DE BARRERAS EN LA COMUNIDAD AUTÓNOMA DE GALICIA

Ley 8/1997 de 20 de agosto de 1997 B.O.E.237 03.10.97
Publicada D.O.G. 29.10.97

REGULAMENTO DE DESENVOLVEMENTO E EXECUCIÓN DA LEI DE ACCESIBILIDADE E SUPRESIÓN DE BARREIRAS NA COMUNIDADE AUTÓNOMA DE GALICIA

Real Decreto 35/2000 del 28 de enero de 2000 de la Consellería de Sanidade e Servicos Sociais D.O.G.41 29.02.00

CALEFACCIÓN, CLIMATIZACIÓN Y AGUA CALIENTE SANITARIA

INSTRUCCIÓN PARA QUE AS INSTALACIÓNS QUE EMPREGAN BOMBAS DE CALOR XEOTÉRMICAS PARA A PRODUCCIÓN DE CALEFACCIÓN, AUGA QUENTE SANITARIA E/OU REFRIXERACIÓN POIDAN SER CONSIDERADAS COMO INSTALACIÓNS QUE EMPREGAN FONTES DE ENERXÍA RENOVABLES

Instrucción 6/2010 de 20 de septiembre D.O.G.204 22.10.10

INSTRUCCIÓN INFORMATIVA RELATIVA AOS APROVEITAMENTOS DE RECURSOS XEOTÉRMICOS NA COMUNIDADE AUTÓNOMA DE GALICIA

Instrucción Informativa 5/2010 de 20 de julio D.O.G. 16.08.10

DESENVOLVE O PROCEDEMENTO, A ORGANIZACIÓN E O FUNCIONAMENTO DO REXISTRO DE CERTIFICADOS DE EFICIENCIA ENERXÉTICA DE EDIFICIOS NA COMUNIDADE AUTÓNOMA DE GALICIA

Orden 03/09/2009 de 3 de septiembre de 2009 de la Consellería de Innovación e Industria D.O.G.175 07.09.09
MODIFICACIÓN. Orden 23/12/2010 de 23 de DICIEMBRE D.O.G. 11.01.11

CERTIFICACIÓN ENERXÉTICA DE EDIFICIOS DE NOVA CONSTRUCCIÓN EN GALICIA

D. 42/2009 de 21 de enero. Consellería de Presidencia. Xunta de Galicia D.O.G. 05.03.09

CRITERIOS SANITARIOS PARA A PREVENCIÓN DA CONTAMINACIÓN POR LEGIONELLA NAS INSTALACIÓNS TÉRMICAS

Decreto 9/2001 de 11 de enero de 2001 de la Consellería da Presidencia e Administración Pública D.O.G.10 15.01.01
Corrección de errores de la Orden PRE/3796/2006 B.O.E.32 06.02.07

APLICACIÓN, NA COMUNIDADE AUTÓNOMA DE GALICIA, DO REGULAMENTO DE INSTALACIÓNS TÉRMICAS NOS EDIFICIOS APROBADO POLO R.D.1027/2007

Orden 24/02/2010 de 24 de febrero da Consellería de Economía e Industria D.O.G.53 18.03.10

COMBUSTIBLES

INTERPRETACIÓN E APLICACIÓN DO REAL DECRETO 1853/1993, DO 22 DE OUTUBRO, POLO QUE SE APROBA O REGULAMENTO DE INSTALACIÓNS DE GAS EN LOCAIS DESTINADOS A USOS DOMÉSTICOS, COLECTIVOS OU COMERCIAIS

Instrucción 1/2006, do 13 de xaneiro da Dirección Xeral de Industria, Enerxía e Minas D.O.G. 08.02.06

CONTROL DE CALIDAD

TRASPASO DE FUNCIONES Y SERVICIOS DEL ESTADO A LA COMUNIDAD AUTÓNOMA DE GALICIA EN MATERIA DE PATRIMONIO ARQUITECTÓNICO, CONTROL DE LA CALIDAD DE LA EDIFICACION Y VIVIENDA

Real Decreto 1926/1985 de 11 de septiembre de 1985 de Presidencia del Gobierno B.O.E.253 22.10.85
Corrección de errores B.O.E.29 03.02.89

AMPLIACIÓN DE MEDIOS ADSCRITOS A LOS SERVICIOS DE LA ADMINISTRACIÓN DEL ESTADO TRASPASADOS A LA COMUNIDAD AUTÓNOMA DE GALICIA POR REAL DECRETO 1926/1985, DE 11 DE SEPTIEMBRE, EN MATERIA DE PATRIMONIO ARQUITECTÓNICO, CONTROL DE CALIDAD DE LA EDIFICACION Y VIVIENDA

Real Decreto 1461/1989 de 1 de diciembre de 1989 del Ministerio para las Administraciones Públicas B.O.E.294 08.12.89

CONTROL DE CALIDADE DA EDIFICACIÓN NA COMUNIDADE AUTÓNOMA DE GALICIA

Decreto 232/1993 de 30 de septiembre de 1993 de la Consellería de Ordenación do Territorio e Obras Públicas D.O.G.199 15.10.93

CONDICIONES DE LAS ENTIDADES DE CONTROL

Decreto 31/2011, de 7 de febrero, de la Consellería de Presidencia D.O.G. 41 01.03.11

ELECTRICIDAD E ILUMINACIÓN

REBT. APLICACIÓN EN GALICIA DEL REGLAMENTO ELECTROTÉCNICO DE BAJA TENSIÓN

Orden del 23 de julio de 2003 de la Consellería de Innovación, Industria y Comercio D.O.G. 23.07.03
Corrección de errores D.O.G.A. 15.09.03

INTERPRETACIÓN Y APLICACIÓN DE DETERMINADOS PRECEPTOS DEL REBT EN GALICIA

Instrucción 4/2007 de 4 de mayo de 2007 de la Consellería de Innovación e Industria D.O.G. 04.06.07

CONDICIONES TÉCNICAS ESPECÍFICAS DE DISEÑO Y MANTENIMIENTO A LAS QUE SE DEBERÁN SOMETER LAS

INSTALACIONES ELÉCTRICAS DE DISTRIBUCIÓN

Decreto 275/2001 de 4 de octubre de 2001 de la Consellería de Industria y Comercio D.O.G. 25.10.01

ESTADÍSTICA

LEI DE ESTATÍSTICA DE GALICIA

Ley 9/1988 de 19 de Julio de 1988 de Presidencia D.O.G.148 03.08.88

ELABORACION DE ESTATÍSTICAS DE EDIFICACIÓN E VIVENDA

Decreto 69/89 de 31 de marzo de 1989 D.O.G.93 16.05.89

MODIFICACIÓN DA LEI 9/1988, DO 19 DE XULLO, DE ESTATÍSTICA DE GALICIA

Ley 7/1993 del 24 de mayo de 1993 de Presidencia D.O.G.111 14.06.93

HABITABILIDADE

NORMAS DE HABITABILIDADE DE VIVENDAS DE GALICIA

Decreto 29/2010 del 4 de marzo de la Consellería de Medio Ambiente, Territorio e Infraestructuras D.O.G.53 18.03.10

Corrección de errores D.O.G. 29.06.10

MODIFICACIÓN. Decreto 44/2011 de 10 de marzo D.O.G.58 23.03.11

MEDIO AMBIENTE E IMPACTO AMBIENTAL

REGULA O APROVEITAMENTO EÓLICO EN GALICIA E SE CREAN O CANON EÓLICO E O FONDO DE COMPENSACIÓN AMBIENTAL

Ley 8/2009 de 22 de diciembre. D.O.G. 29.12.09

MODIFICACIÓN. Ley de medidas fiscais e administrativas de 12/2011 de 26 de diciembre D.O.G.249 30.12.11

PROTECCIÓN DA PAISAXE DE GALICIA

Ley 7/2008 de 7 de julio de 2008, Consellería de la Presidencia D.O.G.139 18.07.08

D.74/2006 POLO QUE SE REGULA O CONSELLO GALEGO DE MEDIO AMBIENTE E DESENVOLVEMENTO SOSTIBLE

Decreto 74/2006 de 30 de marzo de 2006, Consellería de la Presidencia D.O.G.84 03.05.06

EVALUACIÓN DEL IMPACTO AMBIENTAL PARA GALICIA

Decreto 442/1990 de 13 de septiembre de 1990, Consellería de la Presidencia D.O.G.188 25.09.90

EVALUACIÓN DE LA INCIDENCIA AMBIENTAL

D.133/2008 de 12 de junio de 2008, de Consellería de Medio Ambiente y Desarrollo Sostenible D.O.G.126 01.07.08

LEY DE PROTECCIÓN DEL AMBIENTE ATMOSFÉRICO DE GALICIA

Ley 8/2002 de 18 de diciembre de 2002, de Consellería de Presidencia D.O.G.252 31.12.02

CONSERVACIÓN DE LA NATURALEZA

Ley 9/2001 de 21 de agosto de 2001, de la Consellería de Presidencia D.O.G.171 04.09.01

AMPLIACIÓN DE LAS FUNCIONES Y SERVICIOS DE LA ADMINISTRACIÓN DEL ESTADO TRASPASADOS A LA COMUNIDAD AUTÓNOMA DE GALICIA, EN MATERIA DE CONSERVACIÓN DE LA NATURALEZA

R.D.1082/2008, de 30 de junio de 2008, del Ministerio de las Administraciones Públicas B.O.E.158 01.07.08

PROYECTOS

SE APRUEBAN DEFINITIVAMENTE LAS DIRECTRICES DE ORDENACIÓN DEL TERRITORIO

Decreto 19/2011 de 10 de febrero D.O.G.36 22.02.11

SE APRUEBA DEFINITIVAMENTE EL PLAN DE ORDENACIÓN DEL LITORAL DE GALICIA

Decreto 20/2011 de 10 de febrero D.O.G.36 22.02.11

LEY 18/2008 DE VIVIENDA DE GALICIA

Ley 18/2008 de 29 de diciembre de 2008, de la Consellería de Presidencia D.O.G.13 20.01.09

LEY DE ORDENACIÓN URBANÍSTICA Y PROTECCIÓN DEL MEDIO RURAL DE GALICIA

Ley 9/2002 de 30 de diciembre de 2002, de la Consellería de Presidencia D.O.G.252 31.12.02

MODIFICACIÓN.

Ley 15/2004, do 29 de decembro de 2004, de la Consellería de Presidencia D.O.G.254 31.12.04

MODIFICACIÓN. MEDIDAS URXENTES EN MATERIA DE ORDENACIÓN DO TERRITORIO E DO LITORAL DE GALICIA B.O.E.137 08.06.07

Ley 6/2007, de 11 de mayo

MODIFICACIÓN. MEDIDAS URXENTES EN MATERIA DE VIVENDA E SOLO D.O.G.125 30.06.08

Ley 6/2008, de 19 de xuño

MODIFICACIÓN. MEDIDAS URXENTES. D.O.G.61 31.03.10

Ley 2/2010, de 25 de marzo

MODIFICACIÓN. MEDIDAS FISCAIS Y ADMINISTRATIVAS D.O.G.250 30.12.10

Ley 15/2010, de 28 de decembro

Aplicación da Lei 2/2010, de 25 de marzo, de medidas urxentes de modificación da Lei 9/2002, de 30 de decembro, de ordenación urbanística e protección do medio rural de Galicia

Instrucción 1/2011 de 12 de abril. D.O.G.91 11.05.11

Aplicación da disposición transitoria terceira da Lei 2/2010, do 25 de marzo, de medidas urxentes de modificación da Lei

9/2002, do 30 de decembro, de ordenación urbanística e protección do medio rural de Galicia, sobre edificacións sen licenza. Instrucción 2/2011 de 12 de abril.	D.O.G.91	11.05.11
Aplicación da disposición transitoria décimo terceira da Lei 9/2002, do 30 de decembro, de ordenación urbanística e protección do medio rural de Galicia, na redacción dada pola Lei 2/2010. Instrucción 3/2011 de 12 de abril.	D.O.G.91	11.05.11
Metodoloxía de cálculo do grao de consolidación edificatoria na delimitación do solo de núcleo rural, ao abeiro do disposto na Lei 2/2010, do 25 de marzo, de medidas urxentes de modificación da Lei 9/2002, do 30 de decembro, de ordenación urbanística e protección do medio rural de Galicia. Instrucción 4/2011 de 12 de abril.	D.O.G.91	11.05.11

LEY DE ORDENACIÓN DEL TERRITORIO DE GALICIA

Ley 10/1995 de 23 de noviembre, de la Consellería de Presidencia	D.O.G.	05.12.95
MODIFICACIÓN. MEDIDAS FISCAIS Y ADMINISTRATIVAS		
Ley 15/2010 de 28 de diciembre, Consellería de Presidencia	D.O.G.250	30.12.10
MODIFICACIÓN. MEDIDAS URXENTES EN MATERIA DE ORDENACIÓN DO TERRITORIO E DO LITORAL DE GALICIA		
Ley 6/2007, de 11 de mayo	B.O.E.137	08.06.07

REGLAMENTO DE DISCIPLINA URBANÍSTICA PARA EL DESARROLLO Y APLICACIÓN DE LA LEY DEL SUELO DE GALICIA

Decreto 28/1999 de 21 de enero de 1999, de la Consellería de Política Territorial, Obras Públicas y Vivienda	D.O.G.32	17.02.99
--	----------	----------

TURISMO DE GALICIA

Ley 7/2011, de 11 de noviembre, de la Consellería de Presidencia	D.O.G.216	11.11.11
--	-----------	----------

PATRIMONIO DA COMUNIDADE AUTÓNOMA DE GALICIA

Ley 5/2011 de 30 de septiembre, de Presidencia da Xunta de Galicia	D.O.G.203	24.11.11
--	-----------	----------

RESIDUOS

REGULACIÓN DEL RÉGIMEN JURÍDICO DE LA PRODUCCIÓN Y GESTIÓN DE RESIDUOS Y REGISTRO GENERAL DE PRODUCTORES Y GESTORES DE RESIDUOS DE GALICIA

Decreto 174/2005, de 9 de junio de 2005, de la Consellería de Medio Ambiente	D.O.G.124	29.06.05
Desarrollado en la Orden de 15 de junio de 2006, de la Consellería de Medio Ambiente y Desarrollo Sostenible	D.O.G.121	26.06.06

RESIDUOS DE GALICIA

Ley 10/2008 de 3 de noviembre, de la Comunidad Autónoma de Galicia	B.O.E.294	06.12.08
--	-----------	----------

SEGURIDAD Y SALUD

CREA EL REGISTRO DE COORDINADORES Y COORDINADORAS EN MATERIA DE SEGURIDAD Y SALUD EN LAS OBRAS DE CONSTRUCCIÓN

Decreto 153/2008 de 24 de abril	D.O.G.145	29.07.08
---------------------------------	-----------	----------

COMUNICA LOS LUGARES DE HABILITACIÓN Y DA PUBLICIDAD A LA VERSIÓN BILINGÜE DEL LIBRO DE SUBCONTRATACIÓN

Resolución do 31 de outubro de 2007, de la Dirección General de Relaciones Laborales, por la que se comunican los lugares de habilitación y se da publicidad a la versión bilingüe del libro de subcontratación regulado en Real decreto 1109/2007, de 24 de agosto, por el que se desarrolla la Ley 32/2006, de 18 de octubre, reguladora de la subcontratación en el sector de la construcción	D.O.G.220	14.11.07
--	-----------	----------

NORMAS DE REFERENCIA DEL CTE

NORMAS INCLUIDAS EN EL DB-HE

- **UNE EN 61215:1997** "Módulos fotovoltaicos (FV) de silicio cristalino para aplicación terrestre. Cualificación del diseño y aprobación tipo".
- **UNE EN 61646:1997** "Módulos fotovoltaicos (FV) de lámina delgada para aplicación terrestre. Cualificación del diseño y aprobación tipo".
- **Ley 54/1997**, de 27 de noviembre, del Sector Eléctrico.
- **Real Decreto 1955/2000**, de 1 de diciembre, por el que se regulan las actividades de transporte, distribución, comercialización, suministro y procedimientos de autorización de instalaciones de energía eléctrica.
- **Resolución de 31 de mayo de 2001** por la que se establecen modelo de contrato tipo y modelo de factura para las instalaciones solares fotovoltaicas conectadas a la red de baja tensión.
- **Real Decreto 842/2002** de 2 de agosto por el que se aprueba el Reglamento electrotécnico para baja tensión.

NORMAS INCLUIDAS EN EL DB-HS

- **UNE EN 295-1:1999** "Tuberías de gres, accesorios y juntas para saneamiento. Parte 1: Requisitos".
- **UNE EN 295-2:2000** "Tuberías de gres, accesorios y juntas para saneamiento. Parte 2: Control de calidad y muestreo".
- **UNE EN 295-4/AC:1998** "Tuberías de gres, accesorios y juntas para saneamiento. Parte 4: Requisitos para accesorios".

- especiales, adaptadores y accesorios compatibles”.
- **UNE EN 295-5/AI:1999** “Tuberías de gres, accesorios y juntas para saneamiento. Parte 4: Requisitos para tuberías de gres perforadas y sus accesorios”.
 - **UNE EN 295-6:1996** “Tuberías de gres, accesorios y juntas para saneamiento. Parte 4: Requisitos para pozos de registro de gres”.
 - **UNE EN 295-7:1996** “Tuberías de gres, accesorios y juntas para saneamiento. Parte 4: Requisitos para tuberías de gres y juntas para hinca”.
 - **UNE EN 545:2002** “Tubos, racores y accesorios de fundición dúctil y sus uniones para canalizaciones de agua. Requisitos y métodos de ensayo”.
 - **UNE EN 598:1996** “Tubos, accesorios y piezas especiales de fundición dúctil y sus uniones para el saneamiento. Prescripciones y métodos de ensayo”.
 - **UNE-EN 607:1996** “Canalones suspendidos y sus accesorios de PVC. Definiciones, exigencias y métodos de ensayo”.
 - **UNE EN 612/AC:1996** “Canalones de alero y bajantes de aguas pluviales de chapa metálica. Definiciones, clasificación y especificaciones”.
 - **UNE EN 877:2000** “Tubos y accesorios de fundición, sus uniones y piezas especiales destinados a la evacuación de aguas de los edificios. Requisitos, métodos de ensayo y aseguramiento de la calidad”.
 - **UNE EN 1 053:1996** “Sistemas de canalización en materiales plásticos. Sistemas de canalizaciones termoplásticas para aplicaciones sin presión. Método de ensayo de estanquidad al agua”.
 - **UNE EN 1 054:1996** “Sistemas de canalización en materiales plásticos. Sistemas de canalizaciones termoplásticas para la evacuación de aguas residuales. Método de ensayo de estanquidad al aire de las uniones”.
 - **UNE EN 1 092-1:2002** “Bridas y sus uniones. Bridas circulares para tuberías, grifería, accesorios y piezas especiales, designación PN. Parte 1: Bridas de acero”.
 - **UNE EN 1 092-2:1998** “Bridas y sus uniones. Bridas circulares para tuberías, grifería, accesorios y piezas especiales, designación PN. Parte 2: Bridas de fundición”.
 - **UNE EN 1 115-1:1998** “Sistemas de canalización enterrados de materiales plásticos, para evacuación y saneamiento con presión. Plásticos termoestables reforzados con fibra de vidrio (PRFV) basados en resinas de poliéster insaturado (UP). Parte 1: Generalidades”.
 - **UNE EN 1 115-3:1997** “Sistemas de canalización enterrados de materiales plásticos, para evacuación y saneamiento con presión. Plásticos termoestables reforzados con fibra de vidrio (PRFV) basados en resinas de poliéster insaturado (UP). Parte 3: Accesorios”.
 - **UNE EN 1 293:2000** “Requisitos generales para los componentes utilizados en tuberías de evacuación, sumideros y alcantarillado presurizadas neumáticamente”.
 - **UNE EN 1 295-1:1998** “Cálculo de la resistencia mecánica de tuberías enterradas bajo diferentes condiciones de carga. Parte 1: Requisitos generales”.
 - **UNE EN 1 329-1:1999** “Sistemas de canalización en materiales plásticos para evacuación de aguas residuales (baja y alta temperatura) en el interior de la estructura de los edificios. Poli (cloruro de vinilo) no plastificado (PVC-U). Parte 1: Especificaciones para tubos, accesorios y el sistema”.
 - **UNE ENV 1 329-2:2002** “Sistemas de canalización en materiales plásticos para evacuación de aguas residuales (baja y alta temperatura) en el interior de la estructura de los edificios. Poli (cloruro de vinilo) no plastificado (PVC-C). Parte 2: Guía para la evaluación de la conformidad”.
 - **UNE EN 1 401-1:1998** “Sistemas de canalización en materiales plásticos para saneamiento enterrado sin presión. Poli (cloruro de vinilo) no plastificado (PVC-U). Parte 1: Especificaciones para tubos, accesorios y el sistema”.
 - **UNE ENV 1 401-2:2001** “Sistemas de canalización en materiales plásticos para saneamiento enterrado sin presión. Poli (cloruro de vinilo) no plastificado (PVC-U). Parte 2: Guía para la evaluación de la conformidad”.
 - **UNE ENV 1 401-3:2002** “Sistemas de canalización en materiales plásticos para saneamiento enterrado sin presión. Poli (cloruro de vinilo) no plastificado (PVC-U). parte 3: práctica recomendada para la instalación”.
 - **UNE EN 1 451-1:1999** “Sistemas de canalización en materiales plásticos para evacuación de aguas residuales (baja y alta temperatura) en el interior de la estructura de los edificios. Polipropileno (PP). Parte 1: Especificaciones para tubos, accesorios y el sistema”.
 - **UNE ENV 1 451-2:2002** “Sistemas de canalización en materiales plásticos para evacuación de aguas residuales (baja y alta temperatura) en el interior de la estructura de los edificios. Polipropileno (PP). Parte 2: Guía para la evaluación de la conformidad”.
 - **UNE EN 1 453-1:2000** “Sistemas de canalización en materiales plásticos con tubos de pared estructurada para evacuación de aguas residuales (baja y alta temperatura) en el interior de la estructura de los edificios. Poli (cloruro de vinilo) no plastificado (PVCU). Parte 1: Especificaciones para los tubos y el sistema”.
 - **UNE ENV 1 453-2:2001** “Sistemas de canalización en materiales plásticos con tubos de pared estructurada para evacuación de aguas residuales (baja y alta temperatura) en el interior de la estructura de los edificios. Poli (cloruro de vinilo) no plastificado (PVCU). Parte 2: Guía para la evaluación de la conformidad”.
 - **UNE EN 1455-1:2000** “Sistemas de canalización en materiales plásticos para la evacuación de aguas residuales (baja y alta temperatura) en el interior de la estructura de los edificios. Acrilonitrilo-butadieno-estireno (ABS). Parte 1: Especificaciones para tubos, accesorios y el sistema”.
 - **UNE ENV 1 455-2:2002** “Sistemas de canalización en materiales plásticos para la evacuación de aguas residuales (baja y alta temperatura) en el interior de la estructura de los edificios. Acrilonitrilo-butadieno-estireno (ABS). Parte 2: Guía para la evaluación de la conformidad”.
 - **UNE EN 1 456-1:2002** “Sistemas de canalización en materiales plásticos para saneamiento enterrado o aéreo con presión. Poli (cloruro de vinilo) no plastificado (PVC-U). Parte 1: Especificaciones para tubos, accesorios y el sistema”.
 - **UNE ENV 1 519-1:2000** “Sistemas de canalización en materiales plásticos para evacuación de aguas residuales (baja y alta temperatura) en el interior de la estructura de los edificios. Polietileno (PE). Parte 1: Especificaciones para tubos, accesorios y el sistema”.
 - **UNE ENV 1 519-2:2002** “Sistemas de canalización en materiales plásticos para evacuación de aguas residuales (baja y alta temperatura) en el interior de la estructura de los edificios. Polietileno (PE). Parte 2: Guía para la evaluación de la conformidad”.
 - **UNE EN 1 565-1:1999** “Sistemas de canalización en materiales plásticos para evacuación de aguas residuales (baja y alta temperatura) en el interior de la estructura de los edificios. Mezclas de copolímeros de estireno (SAN + PVC). Parte 1: Especificaciones para tubos, accesorios y el sistema”.
 - **UNE ENV 1 565-2:2002** “Sistemas de canalización en materiales plásticos para evacuación de aguas residuales (baja y alta temperatura) en el interior de la estructura de los edificios. Mezclas de copolímeros de estireno (SAN + PVC). Parte 2:

Guía para la evaluación de la conformidad”.

- **UNE EN 1 566-1:1999** “Sistemas de canalización en materiales plásticos para evacuación de aguas residuales (baja y alta temperatura) en el interior de la estructura de los edificios. Poli (cloruro de vinilo) clorado (PVC-C). Parte 1: Especificaciones para tubos, accesorios y el sistema”
- **UNE ENV 1 566-2:2002** “Sistemas de canalización en materiales plásticos para evacuación de aguas residuales (baja y alta temperatura) en el interior de la estructura de los edificios. Poli (cloruro de vinilo) clorado (PVC-C). Parte 2: Guía para la evaluación de la conformidad”.
- **UNE EN 1636-3:1998** “Sistemas de canalización enterrados de materiales plásticos, para evacuación y saneamiento sin presión. Plásticos termoestables reforzados con fibra de vidrio (PRFV) basados en resinas de poliéster insaturado (UP). Parte 3: Accesorios”.
- **UNE EN 1 636-5:1998** “Sistemas de canalización enterrados de materiales plásticos, para evacuación y saneamiento sin presión. Plásticos termoestables reforzados con fibra de vidrio (PRFV) basados en resinas de poliéster insaturado (UP). Parte 5: Aptitud de las juntas para su utilización”.
- **UNE EN 1 636-6:1998** “Sistemas de canalización enterrados de materiales plásticos, para evacuación y saneamiento sin presión. Plásticos termoestables reforzados con fibra de vidrio (PRFV) basados en resinas de poliéster insaturado (UP). Parte 6: Prácticas de instalación”.
- **UNE EN 1 852-1:1998** “Sistemas de canalización en materiales plásticos para saneamiento enterrado sin presión. Polipropileno (PP). Parte 1: Especificaciones para tubos, accesorios y el sistema”.
- **UNE ENV 1 852-2:2001** “Sistemas de canalización en materiales plásticos para saneamiento enterrado sin presión. Polipropileno (PP). Parte 2: Guía para la evaluación de la conformidad”.
- **UNE EN 12 095:1997** “Sistemas de canalización en materiales plásticos. Abrazaderas para sistemas de evacuación de aguas pluviales. Método de ensayo de resistencia de la abrazadera”.
- **UNE ENV 13 801:2002** Sistemas de canalización en materiales plásticos para la evacuación de aguas residuales (a baja y a alta temperatura) en el interior de la estructura de los edificios. Termoplásticos. Práctica recomendada para la instalación.
- **UNE 37 206:1978** “Manguetones de plomo”.
- **UNE 53 323:2001 EX** “Sistemas de canalización enterrados de materiales plásticos para aplicaciones con y sin presión. Plásticos termoestables reforzados con fibra de vidrio (PRFV) basados en resinas de poliéster insaturado (UP) ”.
- **UNE 53 365:1990** “Plásticos. Tubos de PE de alta densidad para uniones soldadas, usados para canalizaciones subterráneas, enterradas o no, empleadas para la evacuación y desagües. Características y métodos de ensayo”.
- **UNE 127 010:1995 EX** “Tubos prefabricados de hormigón en masa, hormigón armado y hormigón con fibra de acero, para conducciones sin presión”.

NORMAS INCLUIDAS EN EL DB-SE-ACERO

Títulos de las Normas UNE citadas en el texto: se tendrán en cuenta a los efectos recogidos en el texto.

- **UNE-ENV 1993-1-1:1996** Eurocódigo 3: Proyecto de estructuras de acero. Parte 1-1: Reglas Generales. Reglas generales y reglas para edificación.
- **UNE-ENV 1090-1:1997** Ejecución de estructuras de acero. Parte 1: Reglas generales y reglas para edificación.
- **UNE-ENV 1090-2:1999** Ejecución de estructuras de acero. Parte 2: Reglas suplementarias para chapas y piezas delgadas conformadas en frío.
- **UNE-ENV 1090-3:1997** Ejecución de estructuras de acero. Parte 3: Reglas suplementarias para aceros de alto límite elástico.
- **UNE-ENV 1090-4:1998** Ejecución de estructuras de acero. Parte 4: Reglas suplementarias para estructuras con celosía de sección hueca.
- **UNE-EN 10025-2** Productos laminados en caliente, de acero no aleado, para construcciones metálicas de uso general. Parte 2: Condiciones técnicas de suministro de productos planos.
- **UNE-EN 10210-1:1994** Perfiles huecos para construcción, acabados en caliente, de acero no aleado de grano fino. Parte 1: condiciones técnicas de suministro.
- **UNE-EN 10219-1:1998** Perfiles huecos para construcción conformados en frío de acero no aleado y de grano fino. Parte 1: Condiciones técnicas de suministro.
- **UNE-EN 1993-1-10** Eurocódigo 3: Proyecto de estructuras de acero. Parte 1-10: Selección de materiales con resistencia a fractura.
- **UNE-EN ISO 14555:1999** Soldeo. Soldeo por arco de espárragos de materiales metálicos.
- **UNE-EN 287-1:1992** Cualificación de soldadores. Soldeo por fusión. Parte 1: aceros.
- **UNE-EN ISO 8504-1:2002** Preparación de sustratos de acero previa a la aplicación de pinturas y productos relacionados. Métodos de preparación de las superficies. Parte 1: Principios generales.
- **UNE-EN ISO 8504-2:2002** Preparación de sustratos de acero previa a la aplicación de pinturas y productos relacionados. Métodos de preparación de las superficies. Parte 2: Limpieza por chorreado abrasivo.
- **UNE-EN ISO 8504-3:2002** Preparación de sustratos de acero previa a la aplicación de pinturas y productos relacionados. Métodos de preparación de las superficies. Parte 3: Limpieza manual y con herramientas motorizadas.
- **UNE-EN ISO 1460:1996** Recubrimientos metálicos. Recubrimientos de galvanización en caliente sobre materiales férricos. Determinación gravimétrica de la masa por unidad de área.
- **UNE-EN ISO 1461:1999** Recubrimientos galvanizados en caliente sobre productos acabados de hierro y acero. Especificaciones y métodos de ensayo.
- **UNE-EN ISO 7976-1:1989** Tolerancias para el edificio -- métodos de medida de edificios y de productos del edificio -- parte 1: Métodos e instrumentos
- **UNE-EN ISO 7976-2:1989** Tolerancias para el edificio -- métodos de medida de edificios y de productos del edificio -- parte 2: Posición de puntos que miden.
- **UNE-EN ISO 6507-1:1998** Materiales metálicos. Ensayo de dureza Vickers. Parte 1: Métodos de ensayo.
- **UNE-EN ISO 2808:2000** Pinturas y barnices. Determinación del espesor de película.
- **UNE-EN ISO 4014:2001** Pernos de cabeza hexagonal. Productos de clases A y B. (ISO 4014:1990).
- **UNE EN ISO 4016:2001** Pernos de cabeza hexagonal. Productos de clase C. (ISO 4016:1999).
- **UNE EN ISO 4017:2001** Tornillos de cabeza hexagonal. Productos de clases A y B. (ISO 4017:1999).
- **UNE EN ISO 4018:2001** Tornillos de cabeza hexagonal. Productos de clase C. (ISO 4018:1999).
- **UNE EN 24032:1992** Tuercas hexagonales, tipo 1. Producto de clases A y B. (ISO 4032:1986)
- **UNE EN ISO 4034:2001**. Tuercas hexagonales. Producto de clase C. (ISO 4034:1999).

- **UNE-EN ISO 7089:2000** Arandelas planas. Serie normal. Producto de clase A. (ISO 7089:2000).
- **UNE-EN ISO 7090:2000** Arandelas planas achaflanadas. Serie normal. Producto de clase A. (ISO 7090:2000).
- **UNE-EN ISO 7091:2000**. Arandelas planas. Serie normal. Producto de clase C. (ISO 7091:2000).

NORMAS INCLUIDAS EN EL DB-SE-CIEMENTOS

NORMATIVA UNE

- **UNE 22 381:1993** Control de vibraciones producidas por voladuras.
- **UNE 22 950-1:1990** Propiedades mecánicas de las rocas. Ensayos para la determinación de la resistencia. Parte 1: Resistencia a la compresión uniaxial.
- **UNE 22 950-2:1990** Propiedades mecánicas de las rocas. Ensayos para la determinación de la resistencia. Parte 2: Resistencia a tracción. Determinación indirecta (ensayo brasileño).
- **UNE 80 303-1:2001** Cementos con características adicionales. Parte 1: Cementos resistentes a los sulfatos.
- **UNE 80 303-2:2001** Cementos con características adicionales. Parte 2: Cementos resistentes al agua de mar.
- **UNE 80 303-3:2001** Cementos con características adicionales. Parte 3: Cementos de Bajo calor de hidratación.
- **UNE 103 101:1995** Análisis granulométrico de suelos por tamizado.
- **UNE 103 102:1995** Análisis granulométrico de suelos finos por sedimentación. Método del densímetro.
- **UNE 103 103:1994** Determinación del límite líquido de un suelo por el método del aparato de casagrande.
- **UNE 103 104:1993** Determinación del límite plástico de un suelo.
- **UNE 103 108:1996** Determinación de las características de retracción de un suelo.
- **UNE 103 200:1993** Determinación del contenido de carbonatos en los suelos.
- **UNE 103 202:1995** Determinación cualitativa del contenido en sulfatos solubles de un suelo.
- **UNE 103 204:1993** Determinación del contenido de materia orgánica oxidable de un suelo por el método del permanganato potásico.
- **UNE 103 300:1993** Determinación de la humedad de un suelo mediante secado en estufa.
- **UNE 103 301:1994** Determinación de la densidad de un suelo. Método de la balanza hidrostática.
- **UNE 103 302:1994** Determinación de la densidad relativa de las partículas de un suelo.
- **UNE 103 400:1993** Ensayo de rotura a compresión simple en probetas de suelo.
- **UNE 103 401:1998** Determinación de los parámetros de resistentes al esfuerzo cortante de una muestra de suelo en la caja de corte directo.
- **UNE 103 402:1998** Determinación de los parámetros resistentes de una muestra de suelo en el equipo triaxial.
- **UNE 103 405:1994** Geotecnia. Ensayo de consolidación unidimensional de un suelo en edómetro.
- **UNE 103 500:1994** Geotecnia. Ensayo de compactación. Proctor normal.
- **UNE 103 501:1994** Geotecnia. Ensayo de compactación. Proctor modificado.
- **UNE 103 600:1996** Determinación de la expansividad de un suelo en el aparato Lambe.
- **UNE 103 601:1996** Ensayo del hinchamiento libre de un suelo en edómetro.
- **UNE 103 602:1996** Ensayo para calcular la presión de hinchamiento de un suelo en edómetro.
- **UNE 103 800:1992** Geotecnia. Ensayos in situ. Ensayo de penetración estándar (SPT).
- **UNE 103 801:1994** Prueba de penetración dinámica superpesada.
- **UNE 103 802:1998** Geotecnia. Prueba de penetración dinámica pesada.
- **UNE 103 804:1993** Geotecnia. Procedimiento internacional de referencia para el ensayo de penetración con el cono (CPT).
- **UNE EN 1 536:2000** Ejecución de trabajos especiales de geotecnia. Pilotes perforados.
- **UNE EN 1 537:2001** Ejecución de trabajos geotécnicos especiales. Anclajes.
- **UNE EN 1 538:2000** Ejecución de trabajos geotécnicos especiales. Muros-pantalla.
- **UNE EN 12 699:2001** Realización de trabajos geotécnicos especiales. Pilotes de desplazamiento.

NORMATIVA ASTM

- **ASTM : G57-78 (G57-95a)** Standard Test Method for field measurement of soil resistivity using the Wenner Four-Electrode Method.
- **ASTM : D 4428/D4428M-00** Standard Test Methods for Crosshole Seismic Testing.

NORMATIVA NLT

- **NLT 225:1999** Estabilidad de los áridos y fragmentos de roca frente a la acción de desmoronamiento en agua.
- **NLT 254:1999** Ensayo de colapso en suelos.
- **NLT 251:1996** Determinación de la durabilidad al desmoronamiento de rocas blandas.

NORMAS INCLUIDAS EN EL DB-SE-FÁBRICA

El título de las normas UNE citadas en el texto o utilizables para ensayos es el siguiente:

- **UNE EN 771-1:2003** Especificaciones de piezas para fábrica de albañilería. Parte 1: Piezas de arcilla cocida
- **UNE EN 771-2:2000** Especificación de piezas para fábrica de albañilería. Parte 2: Piezas silicocalcáreas.
- **EN 771-3:2003** Specification for masonry units - Part 3: Aggregate concrete masonry units (Dense and light-weight aggregates)
- **UNE EN 771-4:2000** Especificaciones de piezas para fábrica de albañilería. Parte 4: Bloques de hormigón celular curado en autoclave.
- **UNE EN 772-1:2002** Métodos de ensayo de piezas para fábrica de albañilería. Parte 1: Determinación de la resistencia a compresión.
- **UNE EN 845-1:200** Especificación de componentes auxiliares para fábricas de albañilería. Parte 1: Llaves, amarres, colgadores, ménsulas y ángulos.
- **UNE EN 845-3:2001** Especificación de componentes auxiliares para fábricas de albañilería. Parte 3: Armaduras de tendel prefabricadas de malla de acero.
- **UNE EN 846-2:2001** Métodos de ensayo de componentes auxiliares para fábricas de albañilería. Parte 2: Determinación de la adhesión de las armaduras de tendel prefabricadas en juntas de mortero.
- **UNE EN 846-5 :2001** Métodos de ensayo de componentes auxiliares para fábricas de albañilería. Parte 5: Determinación

de la resistencia a tracción y a compresión y las características de carga-desplazamiento de las llaves (ensayo entre dos elementos).

- **UNE EN 846-6:2001** Métodos de ensayo de componentes auxiliares para fábricas de albañilería. Parte 6: Determinación de la resistencia a tracción y a compresión y las características de carga-desplazamiento de las llaves (ensayo sobre un solo extremo).
 - **UNE EN 998-2:2002** Especificaciones de los morteros para albañilería. Parte 2: Morteros para albañilería
 - **UNE EN 1015-11:2000** Métodos de ensayo de los morteros para albañilería. Parte 11: Determinación de la resistencia a flexión y a compresión del mortero endurecido.
 - **UNE EN 1052-1:1999** Métodos de ensayo para fábricas de albañilería. Parte 1: Determinación de la resistencia a compresión.
 - **UNE EN 1052-2:2000** Métodos de ensayo para fábricas de albañilería. Parte 2: Determinación de la resistencia a la flexión.
 - **UNE EN 1052-3 :2003** Métodos de ensayo para fábricas de albañilería. Parte 3: Determinación de la resistencia inicial a cortante.
 - **UNE EN 1052-4:2001** Métodos de ensayo para fábrica de albañilería. Parte 4: Determinación de la resistencia al cizallamiento incluyendo la barrer al agua por capilaridad
 - **UNE EN 10088-1:1996** Aceros inoxidables. Parte 1: Relación de aceros inoxidables.
 - **UNE EN 10088-2:1996** Aceros inoxidables. Parte 2: Condiciones técnicas de suministro de planchas y bandas para uso general.
 - **UNE EN 10088-3:1996** Aceros inoxidables. Parte 3: Condiciones técnicas de suministro para semiproductos, barras, alambren y perfiles para aplicaciones en general.
 - **UNE ENV 10080:1996** Acero para armaduras de hormigón armado. Acero corrugado soldable B500. Condiciones técnicas de suministro para barras, rollos y mallas electrosoldadas.
- EN 10138-1 Aceros para pretensado - Parte 1: Requisitos generales

NORMAS INCLUIDAS EN EL DB-SE-MADERA

A continuación se relacionan los títulos, por orden numérico, de las normas UNE, UNE EN y UNE ENV citadas en el texto del DB-SE-Madera.

- **UNE 36137: 1996** Bandas (chapas y bobinas), de acero de construcción, galvanizadas en continuo por inmersión en caliente. Condiciones técnicas de suministro.
- **UNE 56544: 2003** Clasificación visual de la madera aserrada de conífera para uso estructural
- **UNE 56530: 1977** Características físico-mecánicas de la madera. Determinación del contenido de humedad mediante higrómetro de resistencia.
- **UNE 56544: 1997** Clasificación visual de la madera aserrada para uso estructural.
- **UNE 102023: 1983** Placas de cartón-yeso. Condiciones generales y especificaciones. (En tanto no se disponga de la prEN 520)
- **UNE 112036: 1993** Recubrimientos metálicos. Depósitos electrolíticos de cinc sobre hierro o acero.
- **UNE EN 300: 1997** Tableros de virutas orientadas.(OSB). Definiciones, clasificación y especificaciones.
- **UNE EN 301: 1994** Adhesivos para estructuras de madera bajo carga. Adhesivos de policondensación de tipos fenólico y aminoplásticos. Clasificación y especificaciones de comportamiento.
- **UNE EN 302-1: 1994** Adhesivos para estructuras de madera bajo carga. Métodos de ensayo. Parte 1: Determinación de la resistencia del pegado a la cizalladura por tracción longitudinal.
- **UNE EN 302-2: 1994** Adhesivos para estructuras de madera bajo carga. Métodos de ensayo. Parte 2: Determinación de la resistencia a la delaminación. (Método de laboratorio).
- **UNE EN 302-3: 1994** Adhesivos para estructuras de madera bajo carga. Métodos de ensayo. Parte 3: Determinación de la influencia de los tratamientos cíclicos de temperatura y humedad sobre la resistencia a la tracción transversal.
- **UNE EN 302-4: 1994** Adhesivos para estructuras de madera bajo carga. Métodos de ensayo. Parte 4: Determinación de la influencia de la contracción sobre la resistencia a la cizalladura.
- **UNE EN 309: 1994** Tableros de partículas. Definición y clasificación.
- **UNE EN 312-1: 1997** Tableros de partículas. Especificaciones Parte 1. Especificaciones generales para todos los tipos de tableros. (+ERRATUM)
- **UNE EN 312-4: 1997** Tableros de partículas. Especificaciones Parte 4. Especificaciones de los tableros estructurales para uso en ambiente seco
- **UNE EN 312-5: 1997** Tableros de partículas. Especificaciones Parte 5. Especificaciones de los tableros estructurales para uso en ambiente húmedo
- **UNE EN 312-6: 1997** Tableros de partículas. Especificaciones Parte 6. Especificaciones de los tableros estructurales de alta prestación para uso en ambiente seco
- **UNE EN 312-7: 1997** Tableros de partículas. Especificaciones Parte 7. Especificaciones de los tableros estructurales de alta prestación para uso en ambiente húmedo
- **UNE EN 313-1: 1996** Tableros contrachapados. Clasificación y terminología. Parte 1: Clasificación.
- **UNE EN 313-2: 1996** Tableros contrachapados. Clasificación y terminología. Parte 2: Terminología.
- **UNE EN 315: 1994** Tableros contrachapados. Tolerancias dimensionales.
- **UNE EN 316: 1994** Tableros de fibras. Definiciones, clasificación y símbolos.
- **UNE EN 335-1: 1993** Durabilidad de la madera y de sus materiales derivados. Definición de las clases de riesgo de ataque biológico. Parte 1:Generalidades.
- **UNE EN 335-2: 1994** Durabilidad de la madera y de sus productos derivados. Definición de las clases de riesgo de ataque biológico. Parte 2: Aplicación a madera maciza.
- **UNE EN 335-3: 1996** Durabilidad de la madera y de sus productos derivados. Definición de las clases de riesgo de ataque biológico. Parte 3: Aplicación a los tableros derivados de la madera. (+ ERRATUM).
- **UNE EN 336: 1995** Madera estructural. Coníferas y chopo. Dimensiones y tolerancias.
- **UNE EN 338: 1995** Madera estructural. Clases resistentes.
- **UNE EN 350-1: 1995** Durabilidad de la madera y de los materiales derivados de la madera. Durabilidad natural de la madera maciza. Parte 1.Guía para los principios de ensayo y clasificación de la durabilidad natural de la madera.
- **UNE EN 350-2: 1995** Durabilidad de la madera y de los materiales derivados de la madera. Durabilidad natural de la madera maciza. Parte 2: Guía de la durabilidad natural y de la impregnabilidad de especies de madera seleccionada por su importancia en Europa

- **UNE EN 351-1: 1996** Durabilidad de la madera y de los productos derivados de la madera.. Madera maciza tratada con productos protectores. Parte 1: Clasificación de las penetraciones y retenciones de los productos protectores. (+ ERRATUM)
- **UNE EN 351-2: 1996** Durabilidad de la madera y de los productos derivados de la madera. Madera maciza tratada con productos protectores. Parte 2: Guía de muestreo de la madera tratada para su análisis.
- **UNE EN 383: 1998** Estructuras de madera. Métodos de ensayo. Determinación de la resistencia al aplastamiento y del módulo de aplastamiento para los elementos de fijación de tipo clavija.
- **UNE EN 384: 2004** Madera estructural. Determinación de los valores característicos de las propiedades mecánicas y la densidad.
- **UNE EN 386: 1995** Madera laminada encolada. Especificaciones y requisitos de fabricación.
- **UNE EN 390: 1995** Madera laminada encolada. Dimensiones y tolerancias.
- **UNE EN 408: 1996** Estructuras de madera. Madera aserrada y madera laminada encolada para uso estructural. Determinación de algunas propiedades físicas y mecánicas.
- **UNE EN 409: 1998** Estructuras de madera. Métodos de ensayo. Determinación del momento plástico de los elementos de fijación de tipo clavija. Clavos.
- **UNE EN 460: 1995** Durabilidad de la madera y de los materiales derivados de la madera. Durabilidad natural de la madera maciza. Guía de especificaciones de durabilidad natural de la madera para su utilización según las clases de riesgo (de ataque biológico)
- **UNE EN 594: 1996** Estructuras de madera. Métodos de ensayo. Método de ensayo para la determinación de la resistencia y rigidez al descuadre de los paneles de muro entramado.
- **UNE EN 595: 1996** Estructuras de madera. Métodos de ensayo. Ensayo para la determinación de la resistencia y rigidez de las cerchas.
- **UNE EN 599-1: 1997** Durabilidad de la madera y de los productos derivados de la madera. Prestaciones de los protectores de la madera determinadas mediante ensayos biológicos. Parte 1: Especificaciones para las distintas clases de riesgo.
- **UNE EN 599-2: 1996** Durabilidad de la madera y de los productos derivados de la madera. Características de los productos de protección de la madera establecidas mediante ensayos biológicos. Parte 2: Clasificación y etiquetado.
- **UNE EN 622-1: 2004** Tableros de fibras. Especificaciones. Parte 1: Especificaciones generales.
- **UNE EN 622-2: 1997** Tableros de fibras. Especificaciones. Parte 2: Especificaciones para los tableros de fibras duros.
- **UNE EN 622-3: 1997** Tableros de fibras. Especificaciones. Parte 3: Especificaciones para los tableros de fibras semiduros.
- **UNE EN 622-5: 1997** Tableros de fibras. Especificaciones. Parte 5: Especificaciones para los tableros de fibras fabricados por proceso seco (MDF).
- **UNE EN 636-1: 1997** Tableros contrachapados. Especificaciones. Parte 1: Especificaciones del tablero contrachapado para uso en ambiente seco.
- **UNE EN 636-2: 1997** Tableros contrachapados. Especificaciones. Parte 2: Especificaciones del tablero contrachapado para uso en ambiente húmedo.
- **UNE EN 636-3: 1997** Tableros contrachapados. Especificaciones. Parte 3: Especificaciones del tablero contrachapado para uso en exterior.
- **UNE EN 789: 1996** Estructuras de madera. Métodos de ensayo. Determinación de las propiedades mecánicas de los tableros derivados de la madera.
- **UNE EN 1058: 1996** Tableros derivados de la madera. Determinación de los valores característicos de las propiedades mecánicas y de la densidad.
- **UNE EN 1193: 1998** Estructuras de madera. Madera estructural y madera laminada encolada. Determinación de la resistencia a esfuerzo cortante y de las propiedades mecánicas en dirección perpendicular a la fibra.
- **UNE EN 26891: 1992** Estructuras de madera. Uniones realizadas con elementos de fijación mecánicos. Principios generales para la determinación de las características de resistencia y deslizamiento.
- **UNE EN 28970: 1992** Estructuras de madera. Ensayo de uniones realizadas con elementos de fijación mecánicos. Requisitos para la densidad de la madera.
- **UNE EN 1194** Estructuras de madera. Madera laminada encolada. Clases resistentes y determinación de los valores característicos.
- **UNE EN 1912: 1999** Madera estructural. Clases resistentes. Asignación de especies y calidad visuales.
- **UNE EN 1059: 2000** Estructuras de madera. Requisitos de las cerchas fabricadas con conectores de placas metálicas dentadas.
- **UNE EN 13183-1: 2002** Contenido de humedad de una pieza de madera aserrada. Parte 1: Determinación por el método de secado en estufa.
- **UNE EN 13183-2: 2003** Contenido de humedad de una pieza de madera aserrada. Parte 2: Estimación por el método de la resistencia eléctrica.
- **UNE EN 12369-1: 2003** Tableros derivados de la madera. Valores característicos para el cálculo estructural. Parte 1: OSB, tableros de partículas y de fibras. (+ Corrección 2003)
- **UNE EN 12369-2: 2004** Tableros derivados de la madera. Valores característicos para el cálculo estructural. Parte 2: Tablero contrachapado
- **UNE EN 14251: 2004** Madera en rollo estructural. Métodos de ensayo

NORMAS INCLUIDAS EN EL DB-SI-INCENDIO

1. REACCIÓN AL FUEGO

13501 Clasificación en función del comportamiento frente al fuego de los productos de construcción y elementos para la edificación

- **UNE EN 13501-1: 2002** Parte 1: Clasificación a partir de datos obtenidos en ensayos de reacción al fuego. prEN 13501-5 Parte 5: Clasificación en función de datos obtenidos en ensayos de cubiertas ante la acción de un fuego exterior.
- **UNE EN ISO 1182: 2002** Ensayos de reacción al fuego para productos de construcción - Ensayo de no combustibilidad.
- **UNE ENV 1187: 2003** Métodos de ensayo para cubiertas expuestas a fuego exterior.
- **UNE EN ISO 1716: 2002** Ensayos de reacción al fuego de los productos de construcción – Determinación del calor de combustión.
- **UNE EN ISO 9239-1: 2002** Ensayos de reacción al fuego de los revestimientos de suelos Parte 1: Determinación del comportamiento al fuego mediante una fuente de calor radiante.

- **UNE EN ISO 11925-2:2002** Ensayos de reacción al fuego de los materiales de construcción – Inflamabilidad de los productos de construcción cuando se someten a la acción directa de la llama. Parte 2: Ensayo con una fuente de llama única.
- **UNE EN 13823: 2002** Ensayos de reacción al fuego de productos de construcción – Productos de construcción, excluyendo revestimientos de suelos, expuestos al ataque térmico provocado por un único objeto ardiendo.
- **UNE EN 13773: 2003** Textiles y productos textiles. Comportamiento al fuego. Cortinas y cortinajes. Esquema de clasificación.
- **UNE EN 13772: 2003** Textiles y productos textiles. Comportamiento al fuego. Cortinas y Cortinajes. Medición de la propagación de la llama de probetas orientadas verticalmente frente a una fuente de ignición de llama grande.
- **UNE EN 1101:1996** Textiles y productos textiles. Comportamiento al fuego. Cortinas y Cortinajes. Procedimiento detallado para determinar la inflamabilidad de probetas orientadas verticalmente (llama pequeña).
- **UNE EN 1021- 1:1994** "Valoración de la inflamabilidad del mobiliario tapizado - Parte 1: fuente de ignición: cigarrillo en combustión".
- **UNE EN 1021-2:1994** Mobiliario. Valoración de la inflamabilidad del mobiliario tapizado. Parte 2: Fuente de ignición: llama equivalente a una cerilla.
- **UNE 23727: 1990** Ensayos de reacción al fuego de los materiales de construcción. Clasificación de los materiales utilizados en la construcción.

2. RESISTENCIA AL FUEGO

13501 Clasificación de los productos de construcción y de los elementos constructivos en función de su comportamiento ante el fuego

- **UNE EN 13501-2: 2004** Parte 2: Clasificación a partir de datos obtenidos de los ensayos de resistencia al fuego, excluidas las instalaciones de ventilación.
- **prEN 13501-3** Parte 3: Clasificación a partir de datos obtenidos en los ensayos de resistencia al fuego de productos y elementos utilizados en las instalaciones de servicio de los edificios: conductos y compuertas resistentes al fuego.
- **prEN 13501-4** Parte 4: Clasificación a partir de datos obtenidos en ensayos de resistencia al fuego de componentes de sistemas de control de humo.

1363 Ensayos de resistencia al fuego

- **UNE EN 1363-1: 2000** Parte 1: Requisitos generales.
- **UNE EN 1363-2: 2000** Parte 2: Procedimientos alternativos y adicionales.

1364 Ensayos de resistencia al fuego de elementos no portantes

- **UNE EN 1364-1: 2000** Parte 1: Paredes.
- **UNE EN 1364-2: 2000** Parte 2: Falsos techos.
- **prEN 1364-3** Parte 3: Fachadas ligeras. Configuración a tamaño real (conjunto completo)
- **prEN 1364-3** Parte 4: Fachadas ligeras. Configuraciones parciales
- **prEN 1364-5** Parte 5: Ensayo de fachadas y muros cortina ante un fuego seminatural.

1365 Ensayos de resistencia al fuego de elementos portantes

- **UNE EN 1365-1: 2000** Parte 1: Paredes.
- **UNE EN 1365-2: 2000** Parte 2: Suelos y cubiertas.
- **UNE EN 1365-3: 2000** Parte 3: Vigas.
- **UNE EN 1365-4: 2000** Parte 4: Pilares.
- **UNE EN 1365-5: 2004** Parte 5: Balcones y pasarelas.
- **UNE EN 1365-6: 2004** Parte 6: Escaleras.

1366 Ensayos de resistencia al fuego de instalaciones de servicio

- **UNE EN 1366-1: 2000** Parte 1: Conductos.
- **UNE EN 1366-2: 2000** Parte 2: Compuertas cortafuegos.
- **UNE EN 1366-3: 2005** Parte 3: Sellados de penetraciones.
- **prEN 1366-4** Parte 4: Sellados de juntas lineales.
- **UNE EN 1366-5: 2004** Parte 5: Conductos para servicios y patinillos.
- **UNE EN 1366-6: 2005** Parte 6: Suelos elevados.
- **UNE EN 1366-7: 2005** Parte 7: Cerramientos para sistemas transportadores y de cintas transportadoras.
- **UNE EN 1366-8: 2005** Parte 8: Conductos para extracción de humos.
- **prEN 1366-9** Parte 9: Conductos para extracción de humo en un único sector de incendio.
- **prEN 1366-10** Parte 10: Compuertas para control de humos.

1634 Ensayos de resistencia al fuego de puertas y elementos de cerramiento de huecos

- **UNE EN 1634-1: 2000** Parte 1: Puertas y cerramientos cortafuegos.
- **prEN 1634-2** Parte 2: Herrajes para puertas y ventanas practicables resistentes al fuego.
- **UNE EN 1634-3: 2001** Parte 3: Puertas y cerramientos para control de humos.
- **UNE EN 81-58: 2004** Reglas de seguridad para la construcción e instalación de ascensores – Exámenes y ensayos. Parte 58: Ensayo de resistencia al fuego de las puertas de piso.

13381 Ensayos para determinar la contribución a la resistencia al fuego de elementos estructurales

- **prENV 13381-1** Parte 1: Membranas protectoras horizontales.
- **UNE ENV 13381-2: 2004** Parte 2: Membranas protectoras verticales.
- **UNE ENV 13381-3: 2004** Parte 3: Protección aplicada a elementos de hormigón.
- **UNE ENV 13381-4: 2005** Parte 4: Protección aplicada a elementos de acero.
- **UNE ENV 13381-5: 2005** Parte 5: Protección aplicada a elementos mixtos de hormigón/láminas de acero perfiladas.
- **UNE ENV 13381-6: 2004** Parte 6: Protección aplicada a columnas de acero huecas rellenas de hormigón .
- **ENV 13381-7: 2002** Parte 7: Protección aplicada a elementos de madera.
- **UNE EN 14135: 2005** Revestimientos. Determinación de la capacidad de protección contra el fuego.

15080 Extensión de la aplicación de los resultados de los ensayos de resistencia al fuego

- **prEN 15080-2** Parte 2: Paredes no portantes.
- **prEN 15080-8** Parte 8: Vigas.
- **prEN 15080-12** Parte 12: Sellados de penetración.
- **prEN 15080-14** Parte 14: Conductos y patinillos para instalaciones. .
- **prEN 15080-17** Parte 17: Conductos para extracción del humo en un único sector de incendio.

- **prEN 15080-19** Parte 19: Puertas y cierres resistentes al fuego.
- **15254 Extensión de la aplicación de los resultados de los ensayos de resistencia al fuego de paredes no portantes**
- **prEN 15254-1** Parte 1: Generalidades.
- **prEN 15254-2** Parte 2: Tabiques de fábrica y de bloques de yeso
- **prEN 15254-3** Parte 3: Tabiques ligeros.
- **prEN 15254-4** Parte 4: Tabiques acristalados.
- **prEN 15254-5** Parte 5: Tabiques a base de paneles sandwich metálicos.
- **prEN 15254-6** Parte 6: Tabiques desmontables.

15269 Extensión de la aplicación de los resultados de los ensayos de resistencia al fuego de puertas y persianas

- **prEN 15269-1** Parte 1: Requisitos generales de resistencia al fuego.
- **prEN 15269-2** Parte 2: Puertas abisagradas pivotantes de acero.
- **prEN 15269-3** Parte 3: Puertas abisagradas pivotantes de madera.
- **prEN 15269-4** Parte 4: Puertas abisagradas pivotantes de vidrio.
- **prEN 15269-5** Parte 5: Puertas abisagradas pivotantes de aluminio.
- **prEN 15269-6** Parte 6: Puertas correderas de madera.
- **prEN 15269-7** Parte 7: Puertas correderas de acero.
- **prEN 15269-8** Parte 8: Puertas plegables horizontalmente de madera.
- **prEN 15269-9** Parte 9: Puertas plegables horizontalmente de acero.
- **prEN 15269-10** Parte 10: Cierres enrollables de acero.
- **prEN 15269-20** Parte 20: Puertas para control del humo.
- **UNE EN 1991-1-2: 2004** Eurocódigo 1: Acciones en estructuras. Parte 1-2: Acciones generales. Acciones en estructuras expuestas al fuego.
- **UNE ENV 1992-1-2: 1996** Eurocódigo 2: Proyecto de estructuras de hormigón. Parte 1-2: Reglas generales. Proyecto de estructuras frente al fuego
- **ENV 1993-1-2: 1995** Eurocódigo 3: Proyecto de estructuras de acero. Parte 1-2: Reglas generales. Proyecto de estructuras expuestas al fuego
- **UNE ENV 1994-1-2: 1996** Eurocódigo 4: Proyecto de estructuras mixtas de hormigón y acero. Parte 1-2: Reglas generales. Proyecto de estructuras sometidas al fuego
- **UNE ENV 1995-1-2: 1999** Eurocódigo 5: Proyecto de estructuras de madera. Parte 1-2: Reglas generales. Proyecto de estructuras sometidas al fuego.
- **ENV 1996-1-2: 1995** Eurocódigo 6: Proyecto de estructuras de fábrica. Parte 1-2: Reglas generales. Proyecto de estructuras frente al fuego.
- **EN 1992-1-2: 2004** Eurocódigo 2: Proyecto de estructuras de hormigón. Parte 1-2: Reglas generales. Proyecto de estructuras expuestas al fuego.
- **EN 1993-1-2: 2005** Eurocódigo 3: Proyecto de estructuras de acero. Parte 1-2: Reglas generales. Proyecto de estructuras expuestas al fuego.
- **EN 1994-1-2: 2005** Eurocódigo 4: Proyecto de estructuras mixtas de hormigón y acero. Parte 1-2: Reglas generales. Proyecto de estructuras sometidas al fuego.
- **EN 1995-1-2: 2004** Eurocódigo 5: Proyecto de estructuras de madera. Parte 1-2: Reglas generales. Proyecto de estructuras sometidas al fuego.
- **EN 1996-1-2: 2005** Eurocódigo 6: Proyecto de estructuras de fábrica. Parte 1-2: Reglas generales. Estructuras sometidas al fuego

3. INSTALACIONES PARA CONTROL DEL HUMO Y DEL CALOR

12101 Sistemas para el control del humo y el calor

- **EN 12101-1:2005** Parte 1: Especificaciones para barreras para control de humo.
- **UNE EN 12101-2: 2004** Parte 2: Especificaciones para aireadores de extracción natural de humos y calor.
- **UNE EN 12101-3: 2002** Parte 3: Especificaciones para aireadores extractores de humos y calor mecánicos.
- **UNE 23585: 2004** Seguridad contra incendios. Sistemas de control de temperatura y evacuación de humo (SCTEH). Requisitos y métodos de cálculo y diseño para proyectar un sistema de control de temperatura y de evacuación de humos en caso de incendio.
- **EN 12101-6** Parte 6: Especificaciones para sistemas de presión diferencial. Equipos.
- **prEN 12101-7** Parte 7: Especificaciones para Conductos para control de humos.
- **prEN 12101-8** Parte 8: Especificaciones para compuertas para control del humo.
- **prEN 12101-9** Parte 9: Especificaciones para paneles de control.
- **prEN 12101-10** Parte 10: Especificaciones para equipos de alimentación eléctrica.
- **prEN 12101-11** Parte 11: Requisitos de diseño y métodos de cálculo de sistemas de extracción de humo y de calor considerando fuegos variables en función del tiempo.

4 HERRAJES Y DISPOSITIVOS DE APERTURA PARA PUERTAS RESISTENTES AL FUEGO



- **UNE EN 1125: 2003** VC1 Herrajes para la edificación. Dispositivos antipánico para salidas de emergencia activados por una barra horizontal. Requisitos y métodos de ensayo.
- **UNE EN 179: 2003** VC1 Herrajes para la edificación. Dispositivos de emergencia accionados por una manilla o un pulsador para salidas de socorro. Requisitos y métodos de ensayo.
- **UNE EN 1154: 2003** Herrajes para la edificación. Dispositivos de cierre controlado de puertas. Requisitos y métodos de ensayo.
- **UNE EN 1155: 2003** Herrajes para la edificación. Dispositivos de retención electromagnética para puertas batientes. Requisitos y métodos de ensayo.
- **UNE EN 1158: 2003** Herrajes para la edificación. Dispositivos de coordinación de puertas. Requisitos y métodos de ensayo.
- **prEN 13633** Herrajes para la edificación. Dispositivos antipánico controlados eléctricamente para salidas de emergencia. Requisitos y métodos de ensayo.
- **prEN 13637** Herrajes para la edificación. Dispositivos de emergencia controlados eléctricamente para salidas de emergencia. Requisitos y métodos de ensayo.

5 SEÑALIZACIÓN

- **UNE 23033-1:1981** Seguridad contra incendios. Señalización.
- **UNE 23034:1988** Seguridad contra incendios. Señalización de seguridad. Vías de evacuación.
- **UNE 23035-4:2003** Seguridad contra incendios. Señalización fotoluminiscente. Parte 4: Condiciones generales Mediciones y clasificación.


6 OTRAS MATERIAS

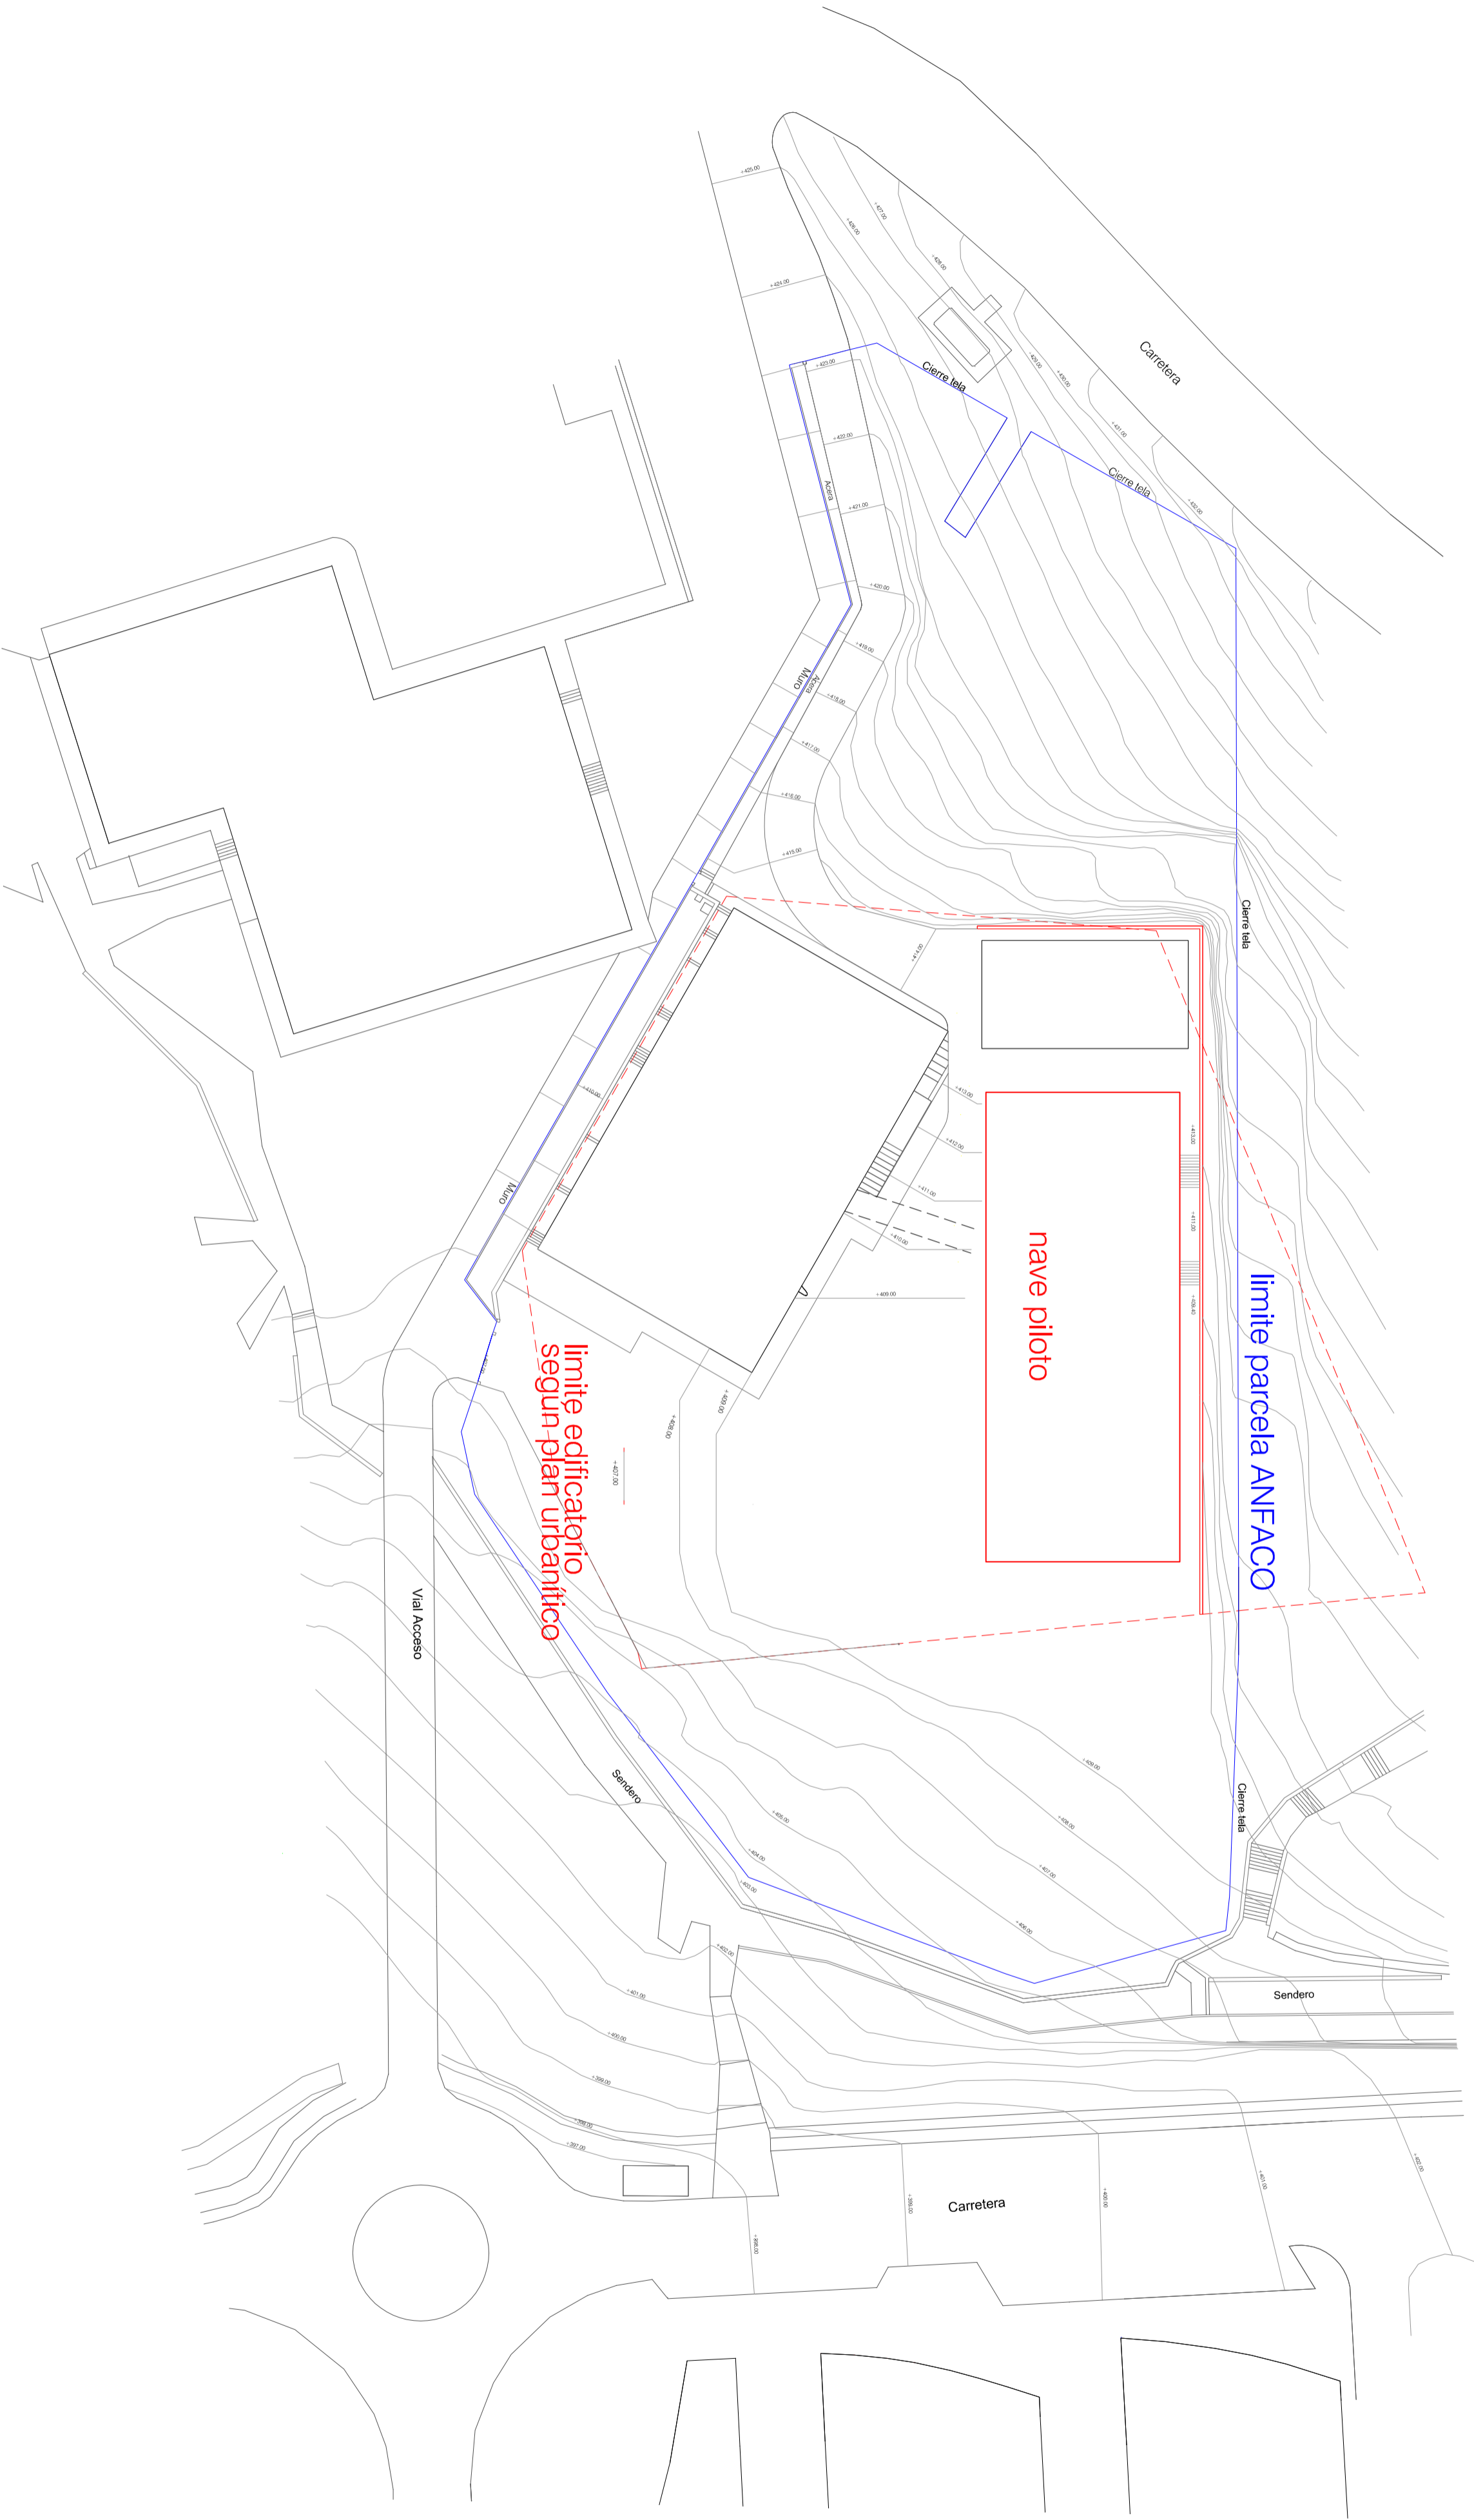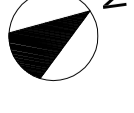


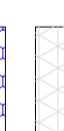




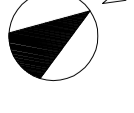

- **UNE EN ISO 13943: 2001** Seguridad contra incendio. Vocabulario.



Concurso para redacción de Proyecto Básico del CENTRO de TECNOLOGÍAS AVANZADAS para la INDUSTRIA MARINA y ALIMENTARIA
SITUACIÓN: Campus Lagoas-Marcosende
Vigo (PONTEVEDRA)
PROMOTOR: ANF.A.C.O.

PLANO: URBANIZACIÓN
ESCALA: 1/500



-  USO DOCENTE.
-  USO DOCENTE INVESTIGACION APLICADA
-  EQUIPAMIENTOS SERVICIOS
-  USO DEPORTIVO.
-  USO RESIDENCIAL.
-  AREA DE RESERVA.
-  USO RESIDENCIAL.
-  AREA DE APARCAMIENTO.
-  AREA VERDE.
-  AREA PEATONAL.